

1 PLANTA BAIXA WC – PAV. TÉRREO
 ESCALA 1/25

Arqto. Djaima Lima (86) 9987-2477 | Rua Açéσιο do Rego Monteiro, 1134 - Ininga Teresina - PI Tel.: (86)3233-2966 E-mail: studio1134pi@gmail.com

CLIENTE _____

CONTEÚDO _____


COREN-PI _____

DETALHE BANHEIROS PÚBLICOS

Conferir medidas no local
 Emissão em Abril / 2014

PRANCHA _____

01/13

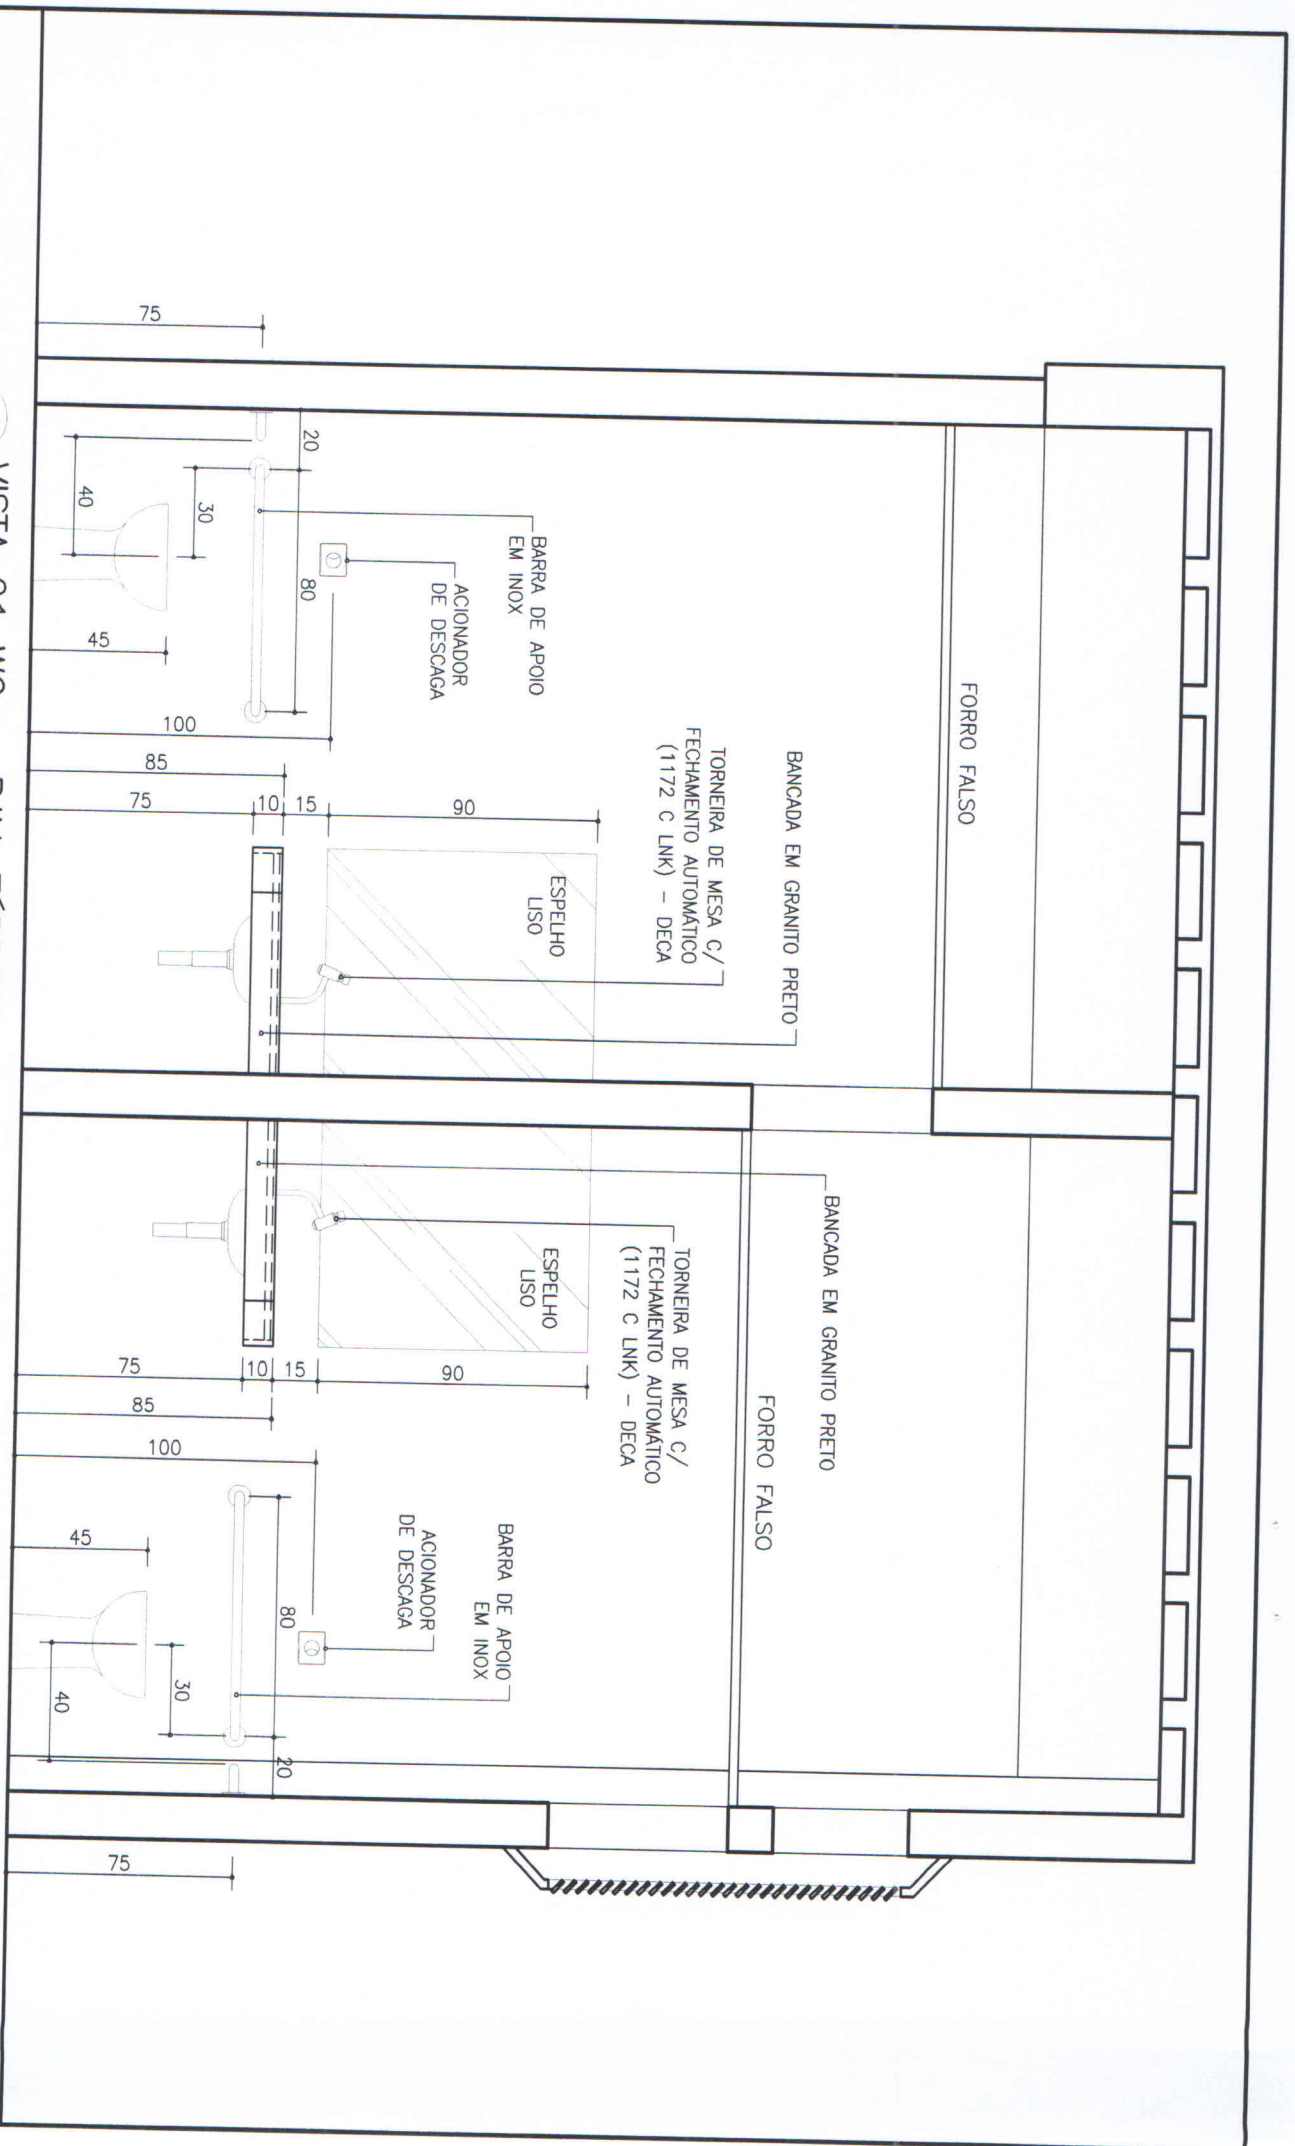


2 VISTA 01 WC - PAV. TÉRREO
 ESCALA 1/25

COREN-PI

DETALHE BANHEIROS PÚBLICOS

Confezir medidas no local
 Emissão em Abril / 2014

PRANCHETA
 02/13

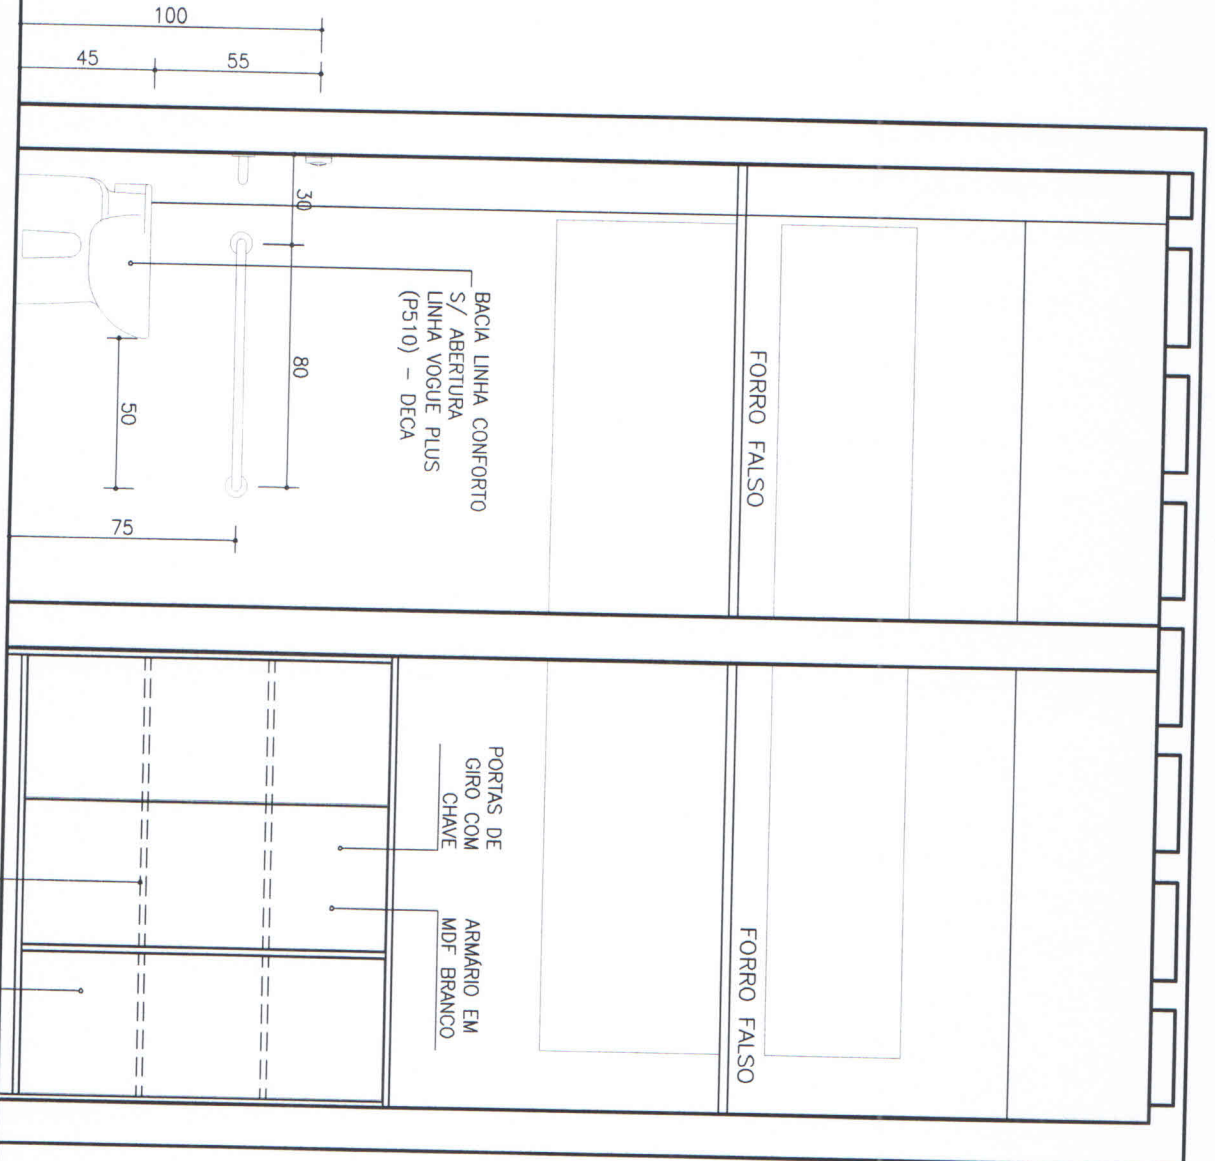

3 VISTA 02 WC – PAV. TÉRREO
 ESCALA 1/25

PROJ. PRATELEIRA INTERNA

ADEQUAR PUXADORES SIMILAR AO ARMARIOS EXISTENTES


Arqto. Djaima Lima (86) 9987-2477 | Rua Acsóio do Rego Monteiro, 1134 - Ininga Teresina - PI Tel.: (86)3233-2966 E-mail: studior1134pi@gmail.com
 CLIENTE _____ CONTEÚDO _____

COREN-PI

DETALHE BANHEIROS PÚBLICOS

Confeiti medidas no local
 Emissão em Abril / 2014

PRANCHA
 03/13

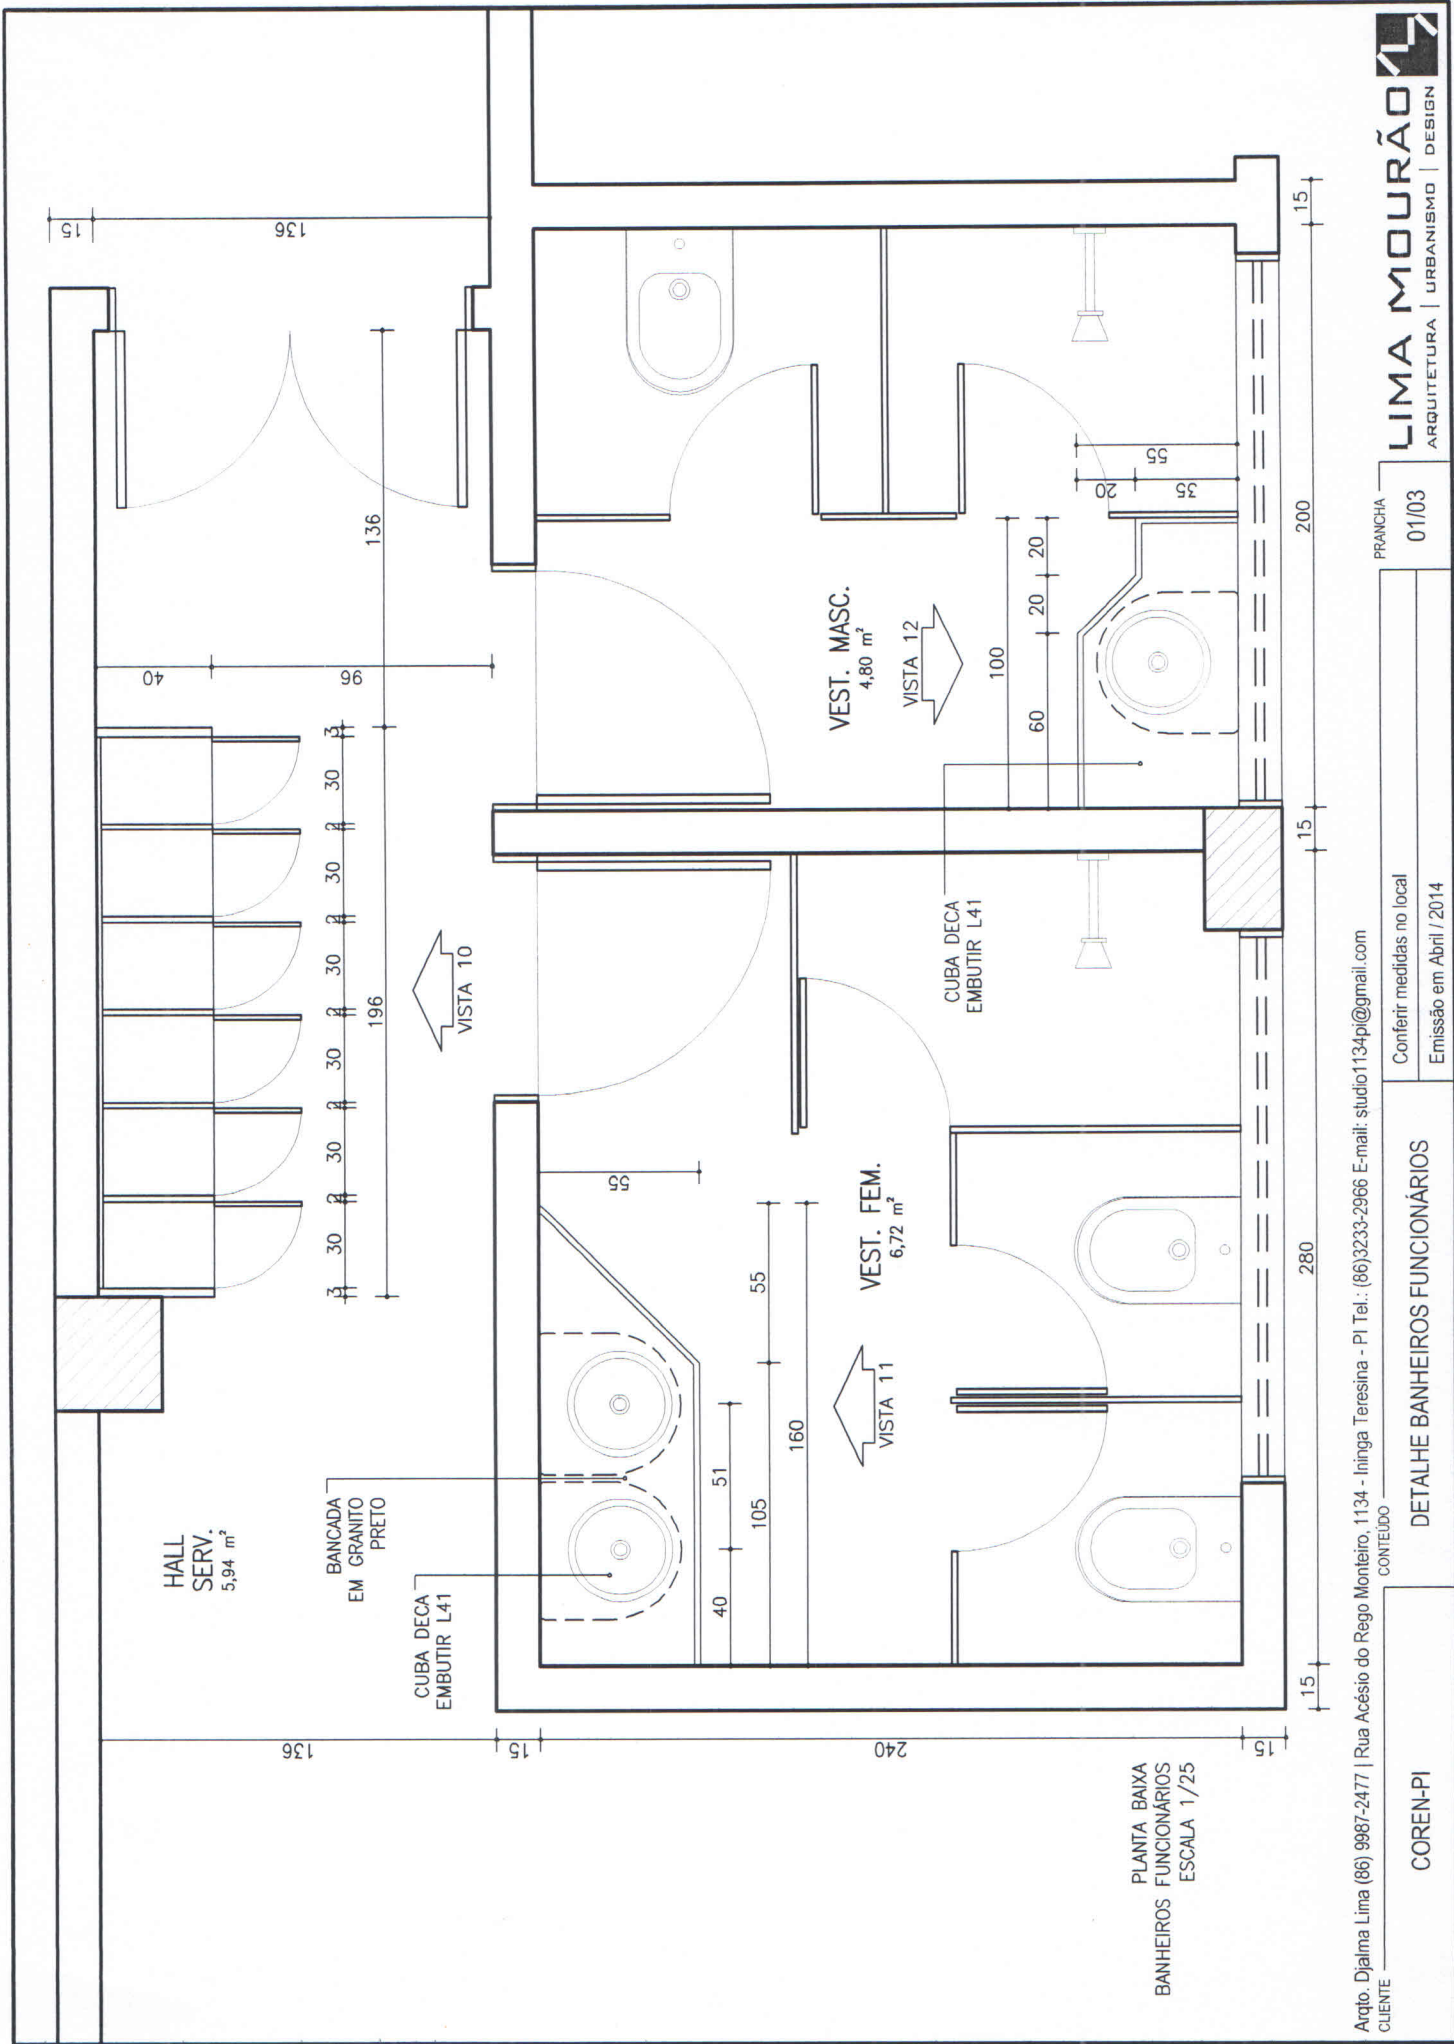

HALL SERV.
5,94 m²

BANCADA EM GRANITO PRETO

CUBA DECA EMBUTIR L41

VEST. FEM.
6,72 m²

VEST. MASC.
4,80 m²

CUBA DECA EMBUTIR L41

PLANTA BAIXA
BANHEIROS FUNCIONÁRIOS
ESCALA 1/25

Arqto. Djalma Lima (86) 9987-2477 | Rua Acésio do Rego Monteiro, 1134 - Ininga Teresina - PI Tel.: (86)3233-2966 E-mail: studio1134pi@gmail.com

CONTEÚDO

COREN-PI


DETALHE BANHEIROS FUNCIONÁRIOS

Conferir medidas no local
Emissão em Abril / 2014

PRANCHA

01/03

LIMA MOURÃO
ARQUITETURA | URBANISMO | DESIGN

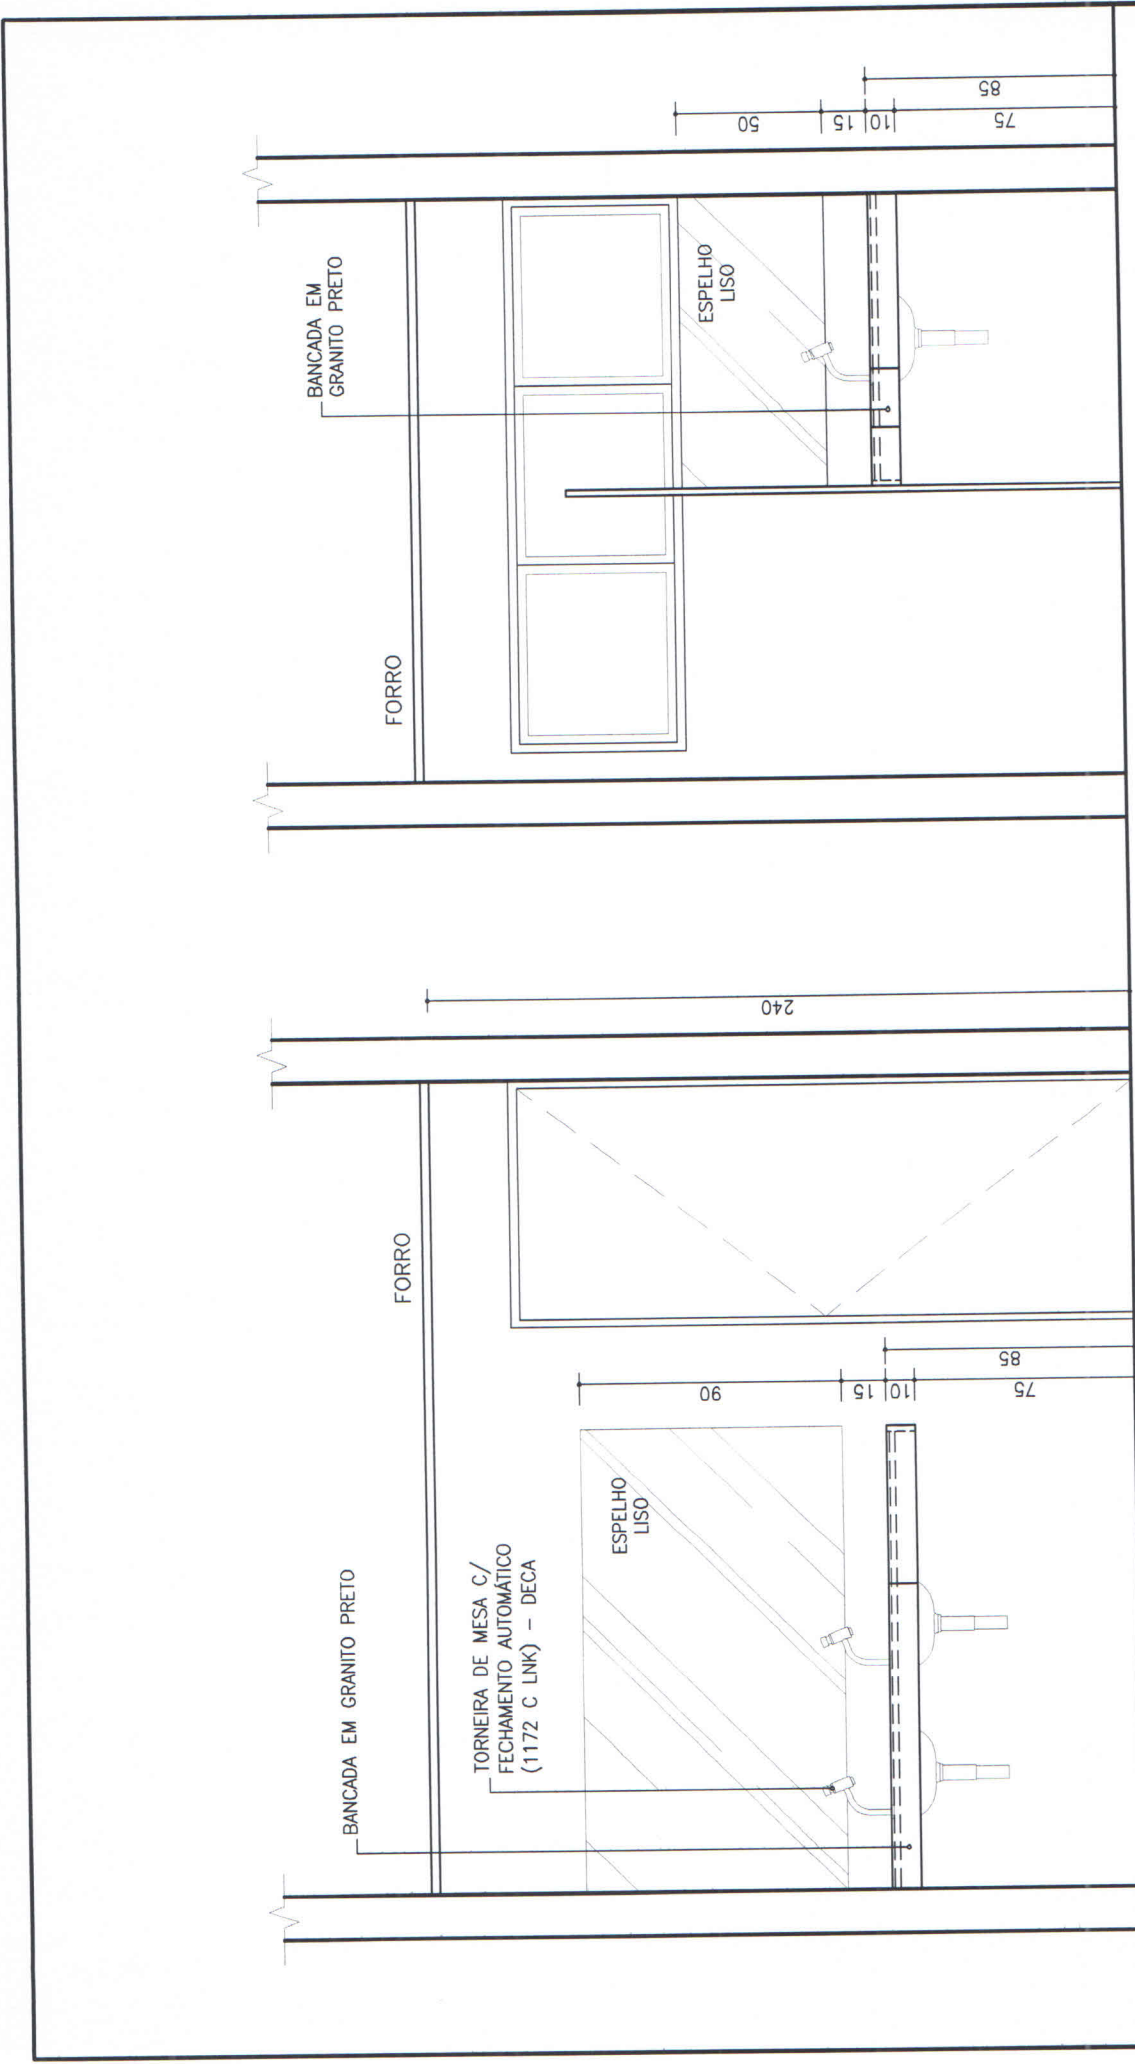

VISTA 12
ESCALA 1/25

VISTA 11
ESCALA 1/25


Arqto. Djalma Lima (86) 9987-2477 | Rua Acésio do Rego Monteiro, 1134 - Ininga Teresina - PI Tel.: (86)3233-2966 E-mail: studio1134pi@gmail.com

Conferir medidas no local

Emissão em Abril / 2014

FRANCHA

03/03

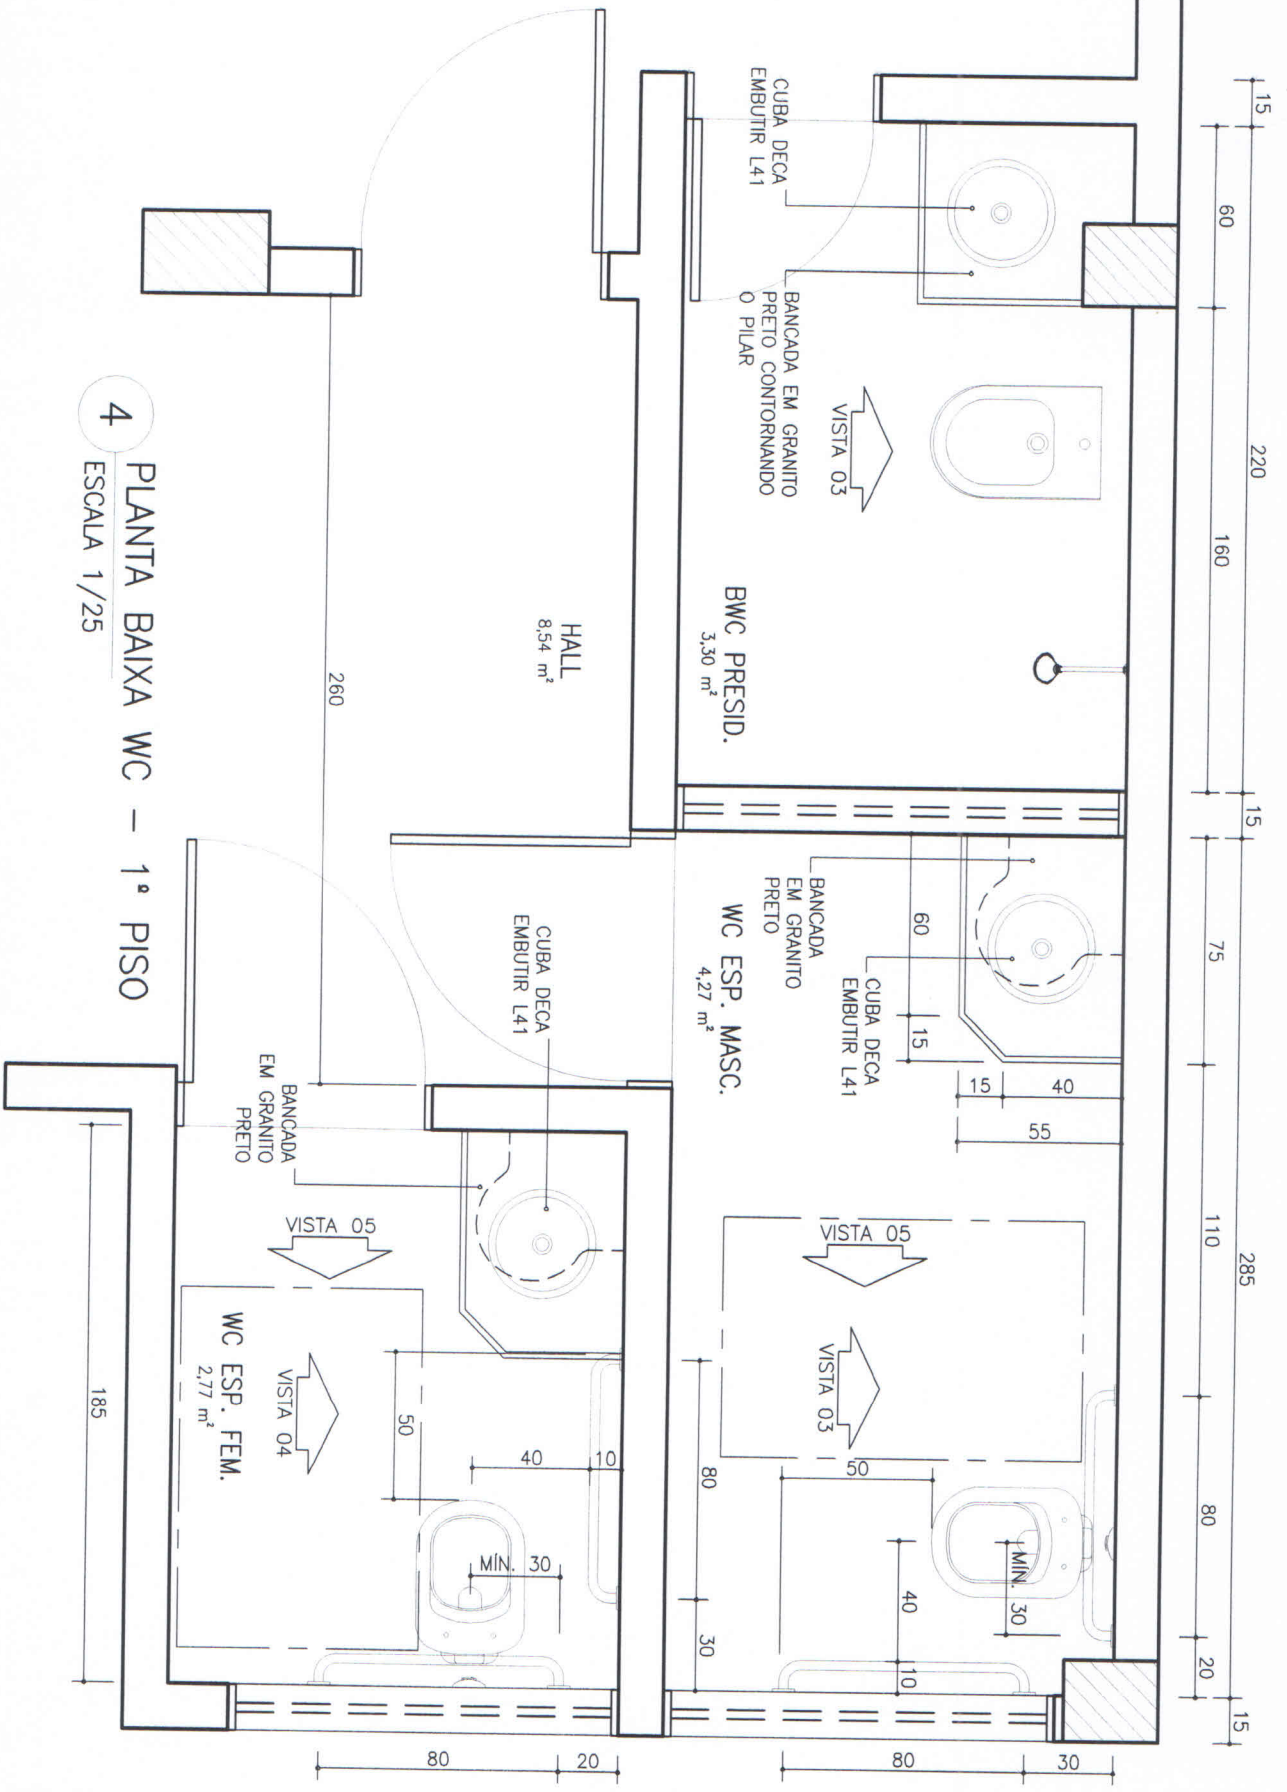


4 PLANTA BAIXA WC – 1º PISO
 ESCALA 1/25

Arqto. Diana Lima (86) 9987-2477 | Rua Acésio do Rego Monteiro, 1134 - Ininga Teresina - PI Tel.: (86)3233-2966 E-mail: studio1134pi@gmail.com
 CLIENTE _____ CONTEÚDO _____

COREN-PI
 DETALHE BANHEIROS PÚBLICOS

Conferir medidas no local
 Emissão em Abril / 2014

FRANCHA
 04/13

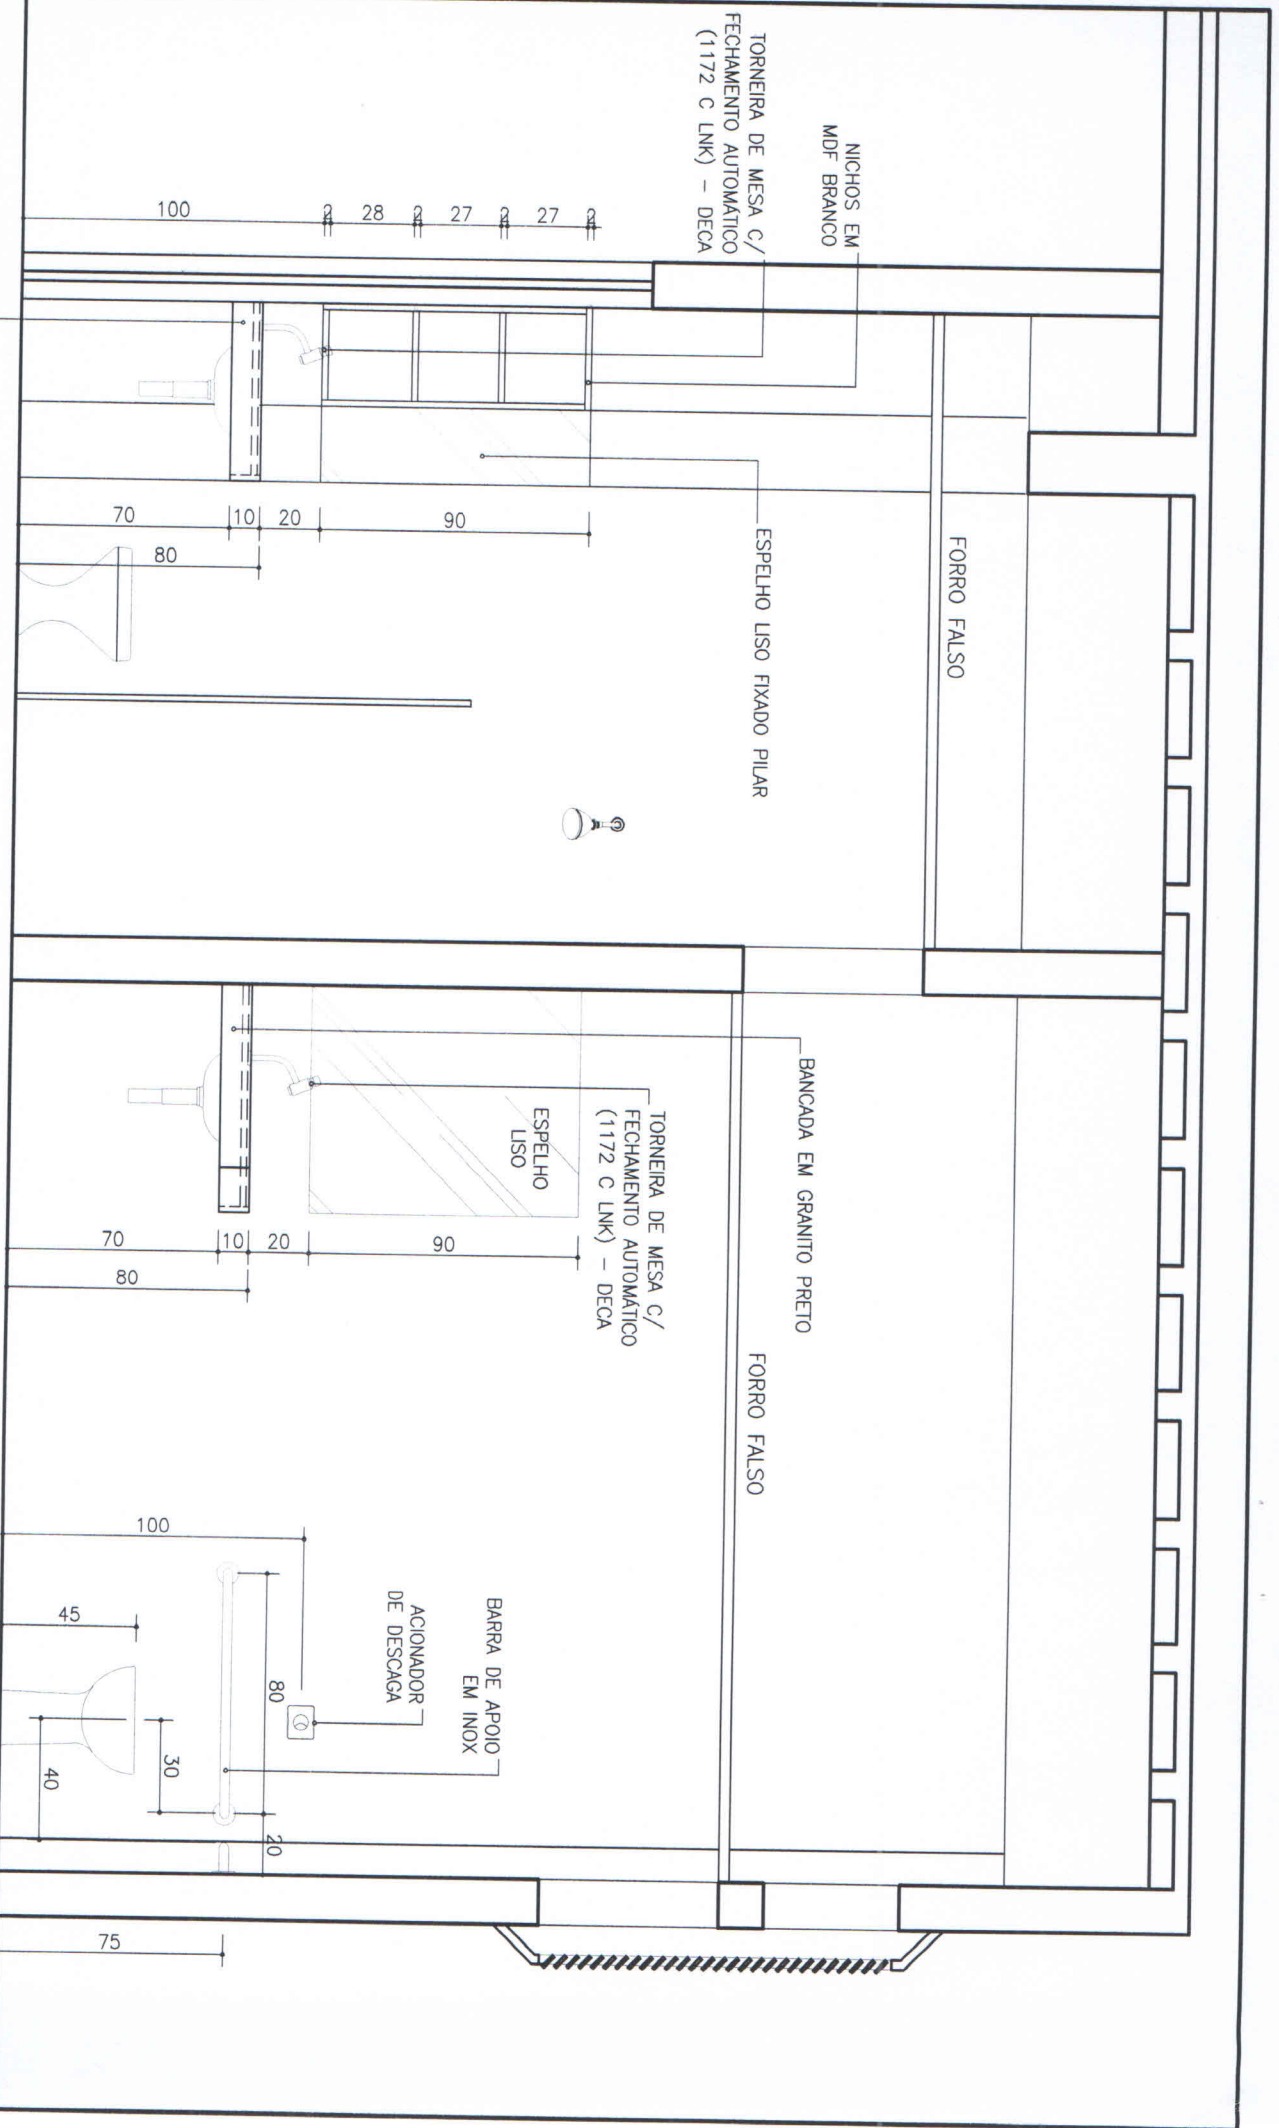

5
VISTA 03 WC – 1º PISO
ESCALA 1/25

BANCADA EM GRANITO PRETO

NICHOS EM MDF BRANCO
 TORNEIRA DE MESA C/ FECHAMENTO AUTOMÁTICO (1172 C LNK) – DECA

FORRO FALSO

ESPELHO LISO FIXADO PILAR

BANCADA EM GRANITO PRETO

FORRO FALSO

TORNEIRA DE MESA C/ FECHAMENTO AUTOMÁTICO (1172 C LNK) – DECA

ESPELHO LISO

BARRA DE APOIO EM INOX


ACIONADOR DE DESCARGA

COREN-PI

DETALHE BANHEIROS PÚBLICOS

Conteúdo medidas no local
 Emissão em Abril / 2014

PRANCHA
 05/13

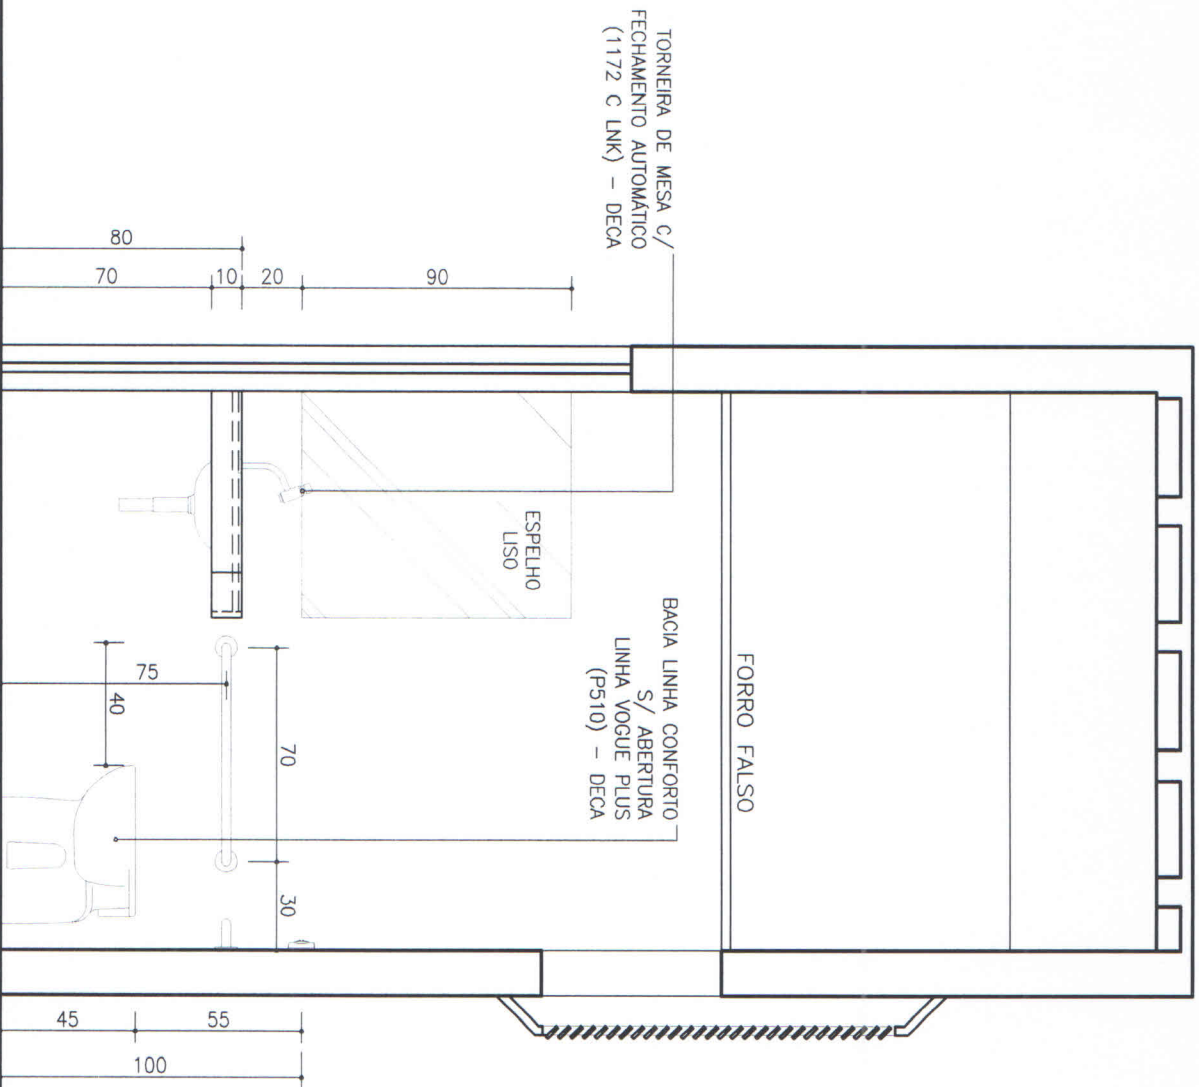

6 VISTA 04 WC - 1º PISO
 ESCALA 1/25

Arqto. Djalma Lima (86) 9987-2477 | Rua Acesso do Rego Monteiro, 1134 - Ininga Teresina - PI Tel.: (86)3233-2966 E-mail: studio1134p@gmail.com
 CLIENTE _____ CONTEÚDO _____


COREN-PI

DETALHE BANHEIROS PÚBLICOS

Conferir medidas no local
 Emissão em Abril / 2014

PRANCHA

06/13

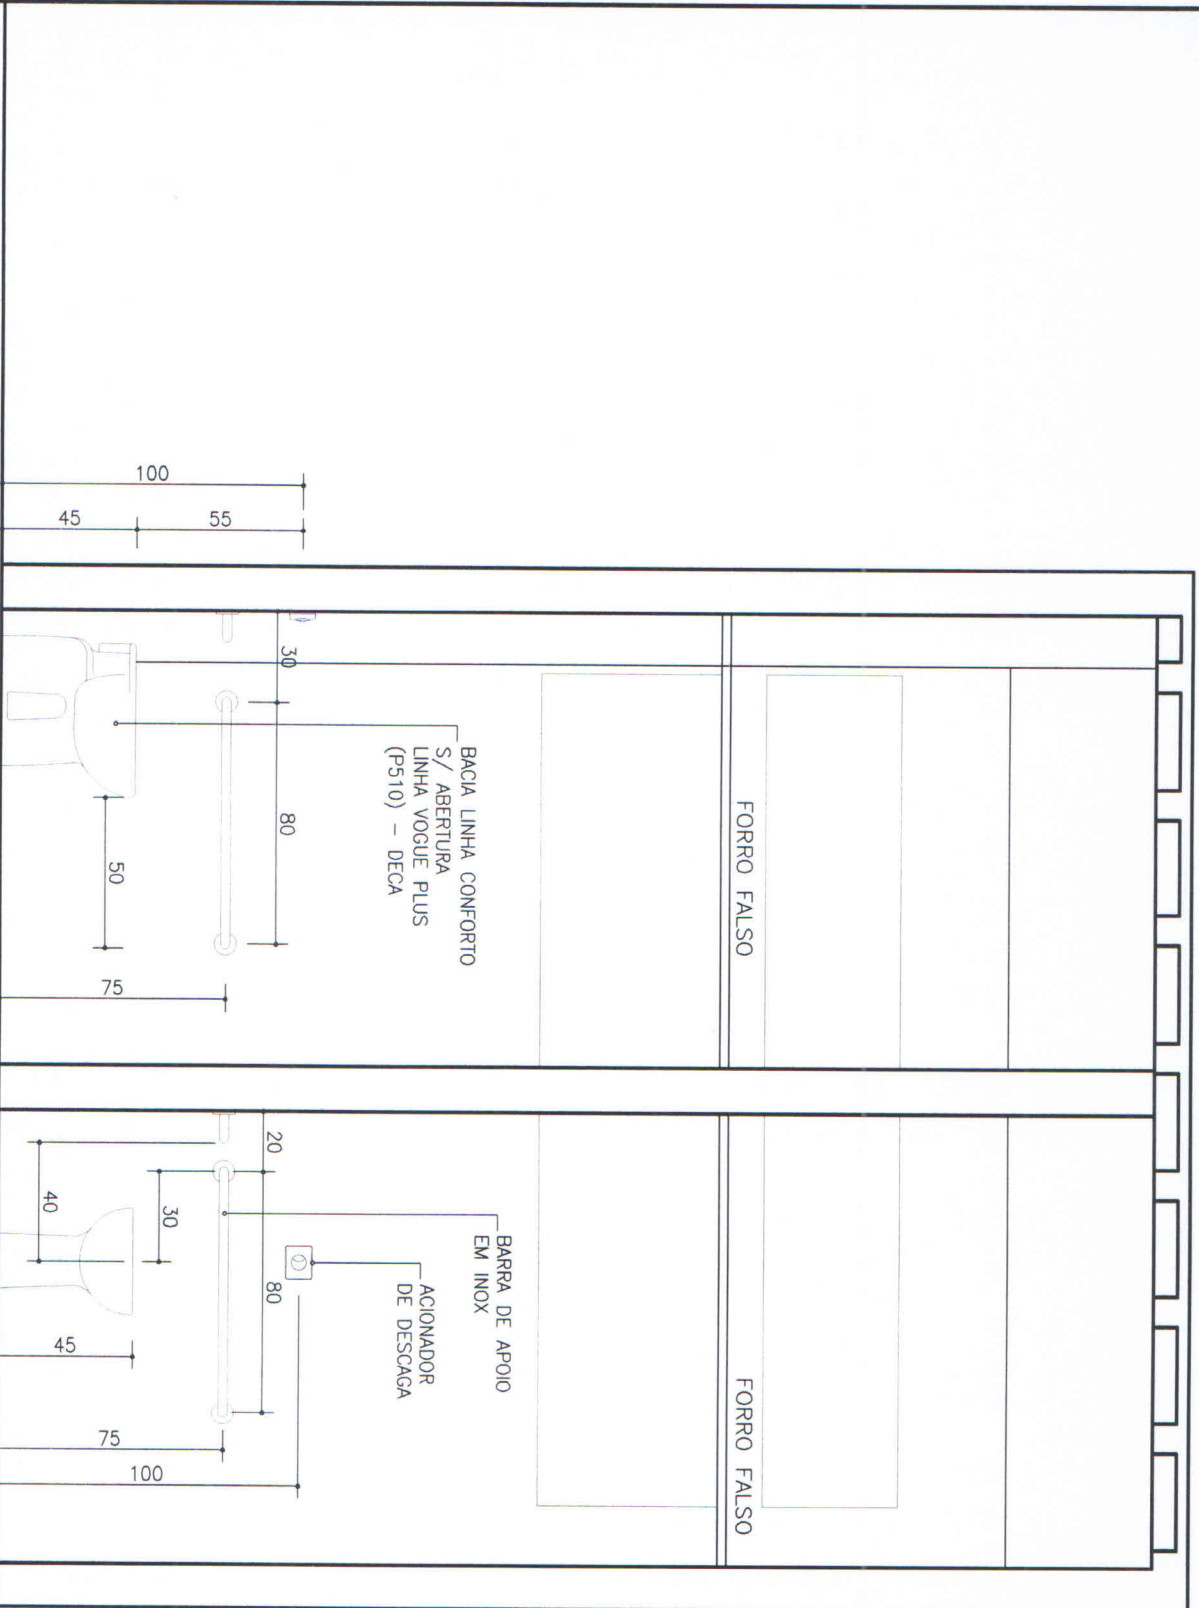

7 VISTA 05 WC - 1º PISO
 ESCALA 1/25


Arqto. Djalma Lima (86) 9987-2477 | Rua Acésio do Rego Monteiro, 1134 - Ininga Teresina - PI Tel.: (86)3233-2966 E-mail: studio1134pj@gmail.com
 CLIENTE _____ CONTEÚDO _____

COREN-PI

DETALHE BANHEIROS PÚBLICOS

Conferir medidas no local
 Emissão em Abril / 2014

FRANCHA
 07/13

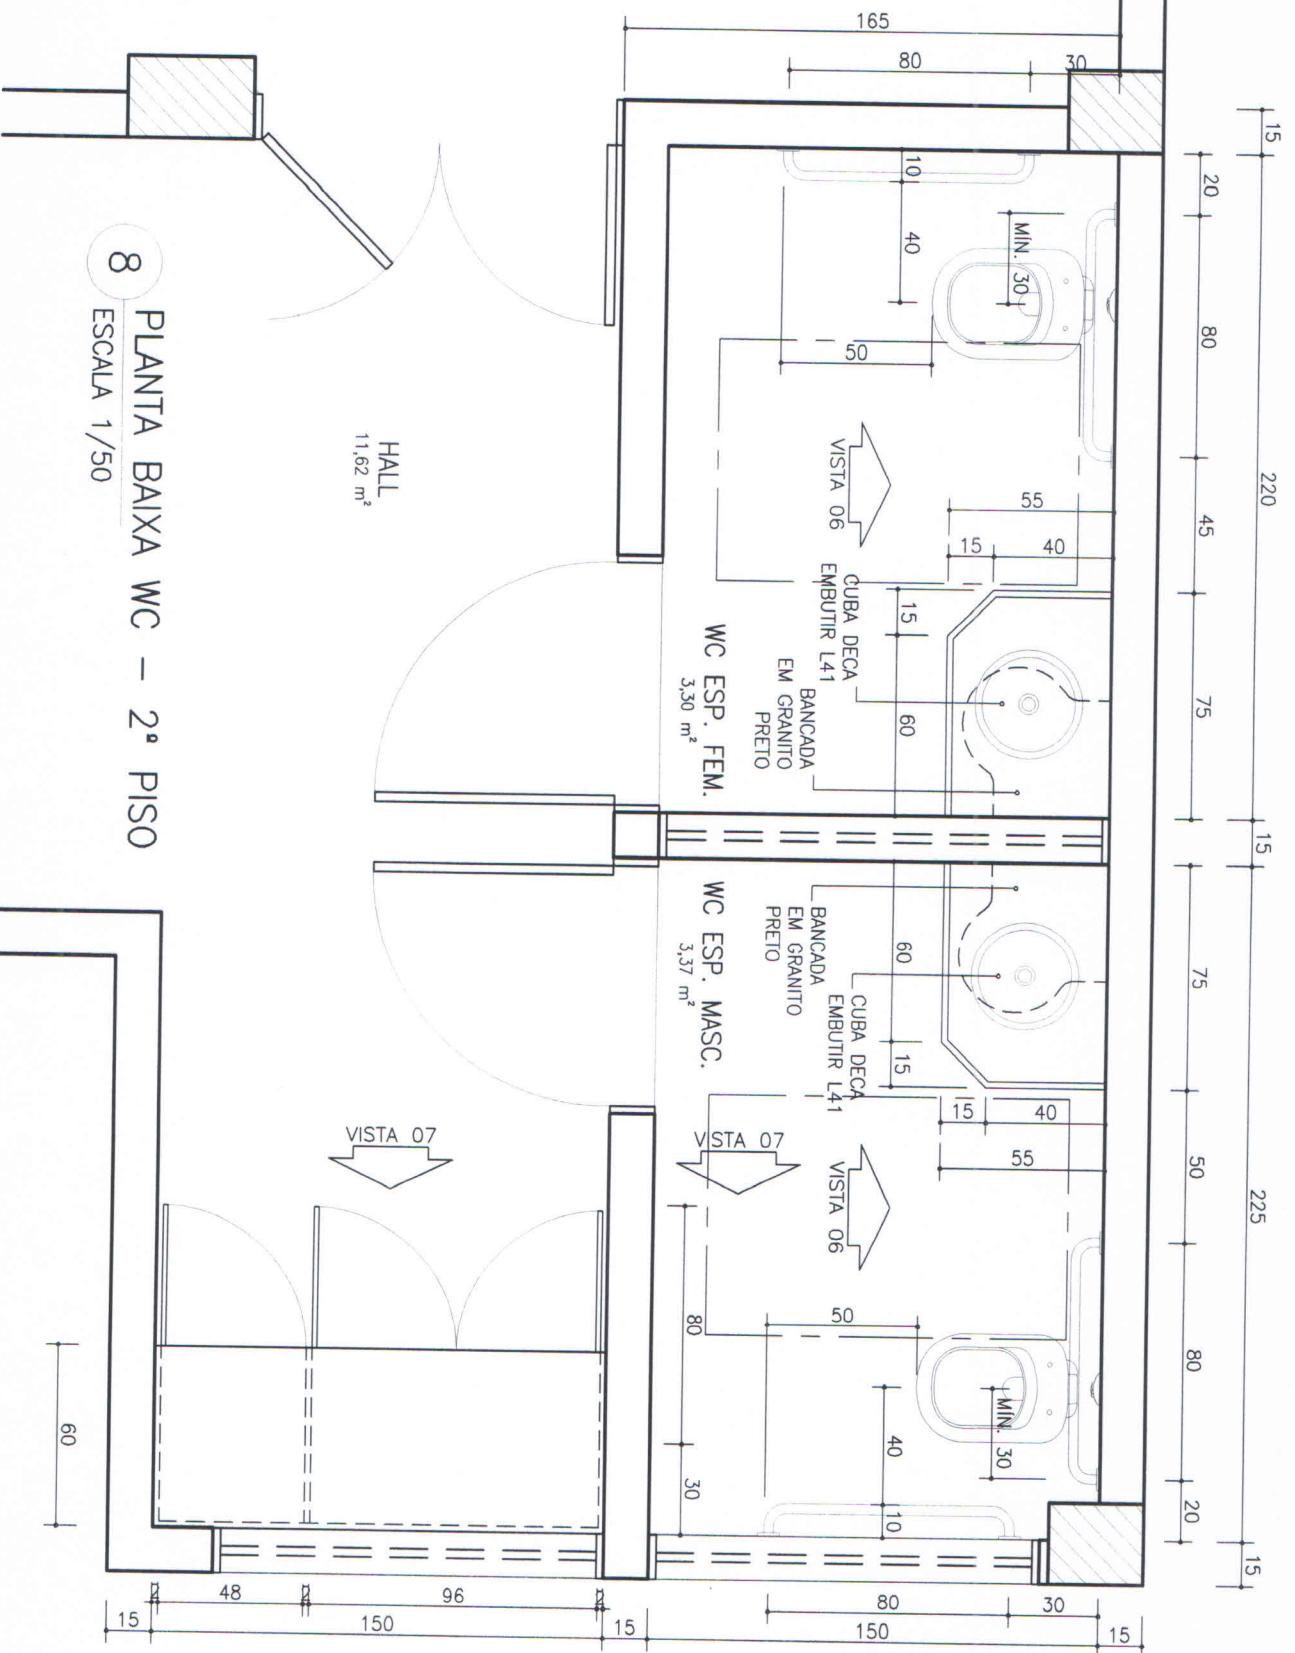

8 PLANTA BAIXA WC - 2º PISO
 ESCALA 1/50

HALL
 11,62 m²

WC ESP. FEM.
 3,30 m²

WC ESP. MASC.
 3,37 m²

Arqto. Dianna Lima (86) 9987-2477 | Rua Acésio do Rego Monteiro, 1134 - Ininga Teresina - PI Tel.: (86)3233-2966 E-mail: studio1134pi@gmail.com
 CLIENTE
 CONTEUDO


COREN-PI

DETALHE BANHEIROS PÚBLICOS

Conteír medidas no local
 Emissão em Abril / 2014

PRANCHA
 08/13

LIMA MOURÃO
 ARQUITETURA | URBANISMO | DESIGN

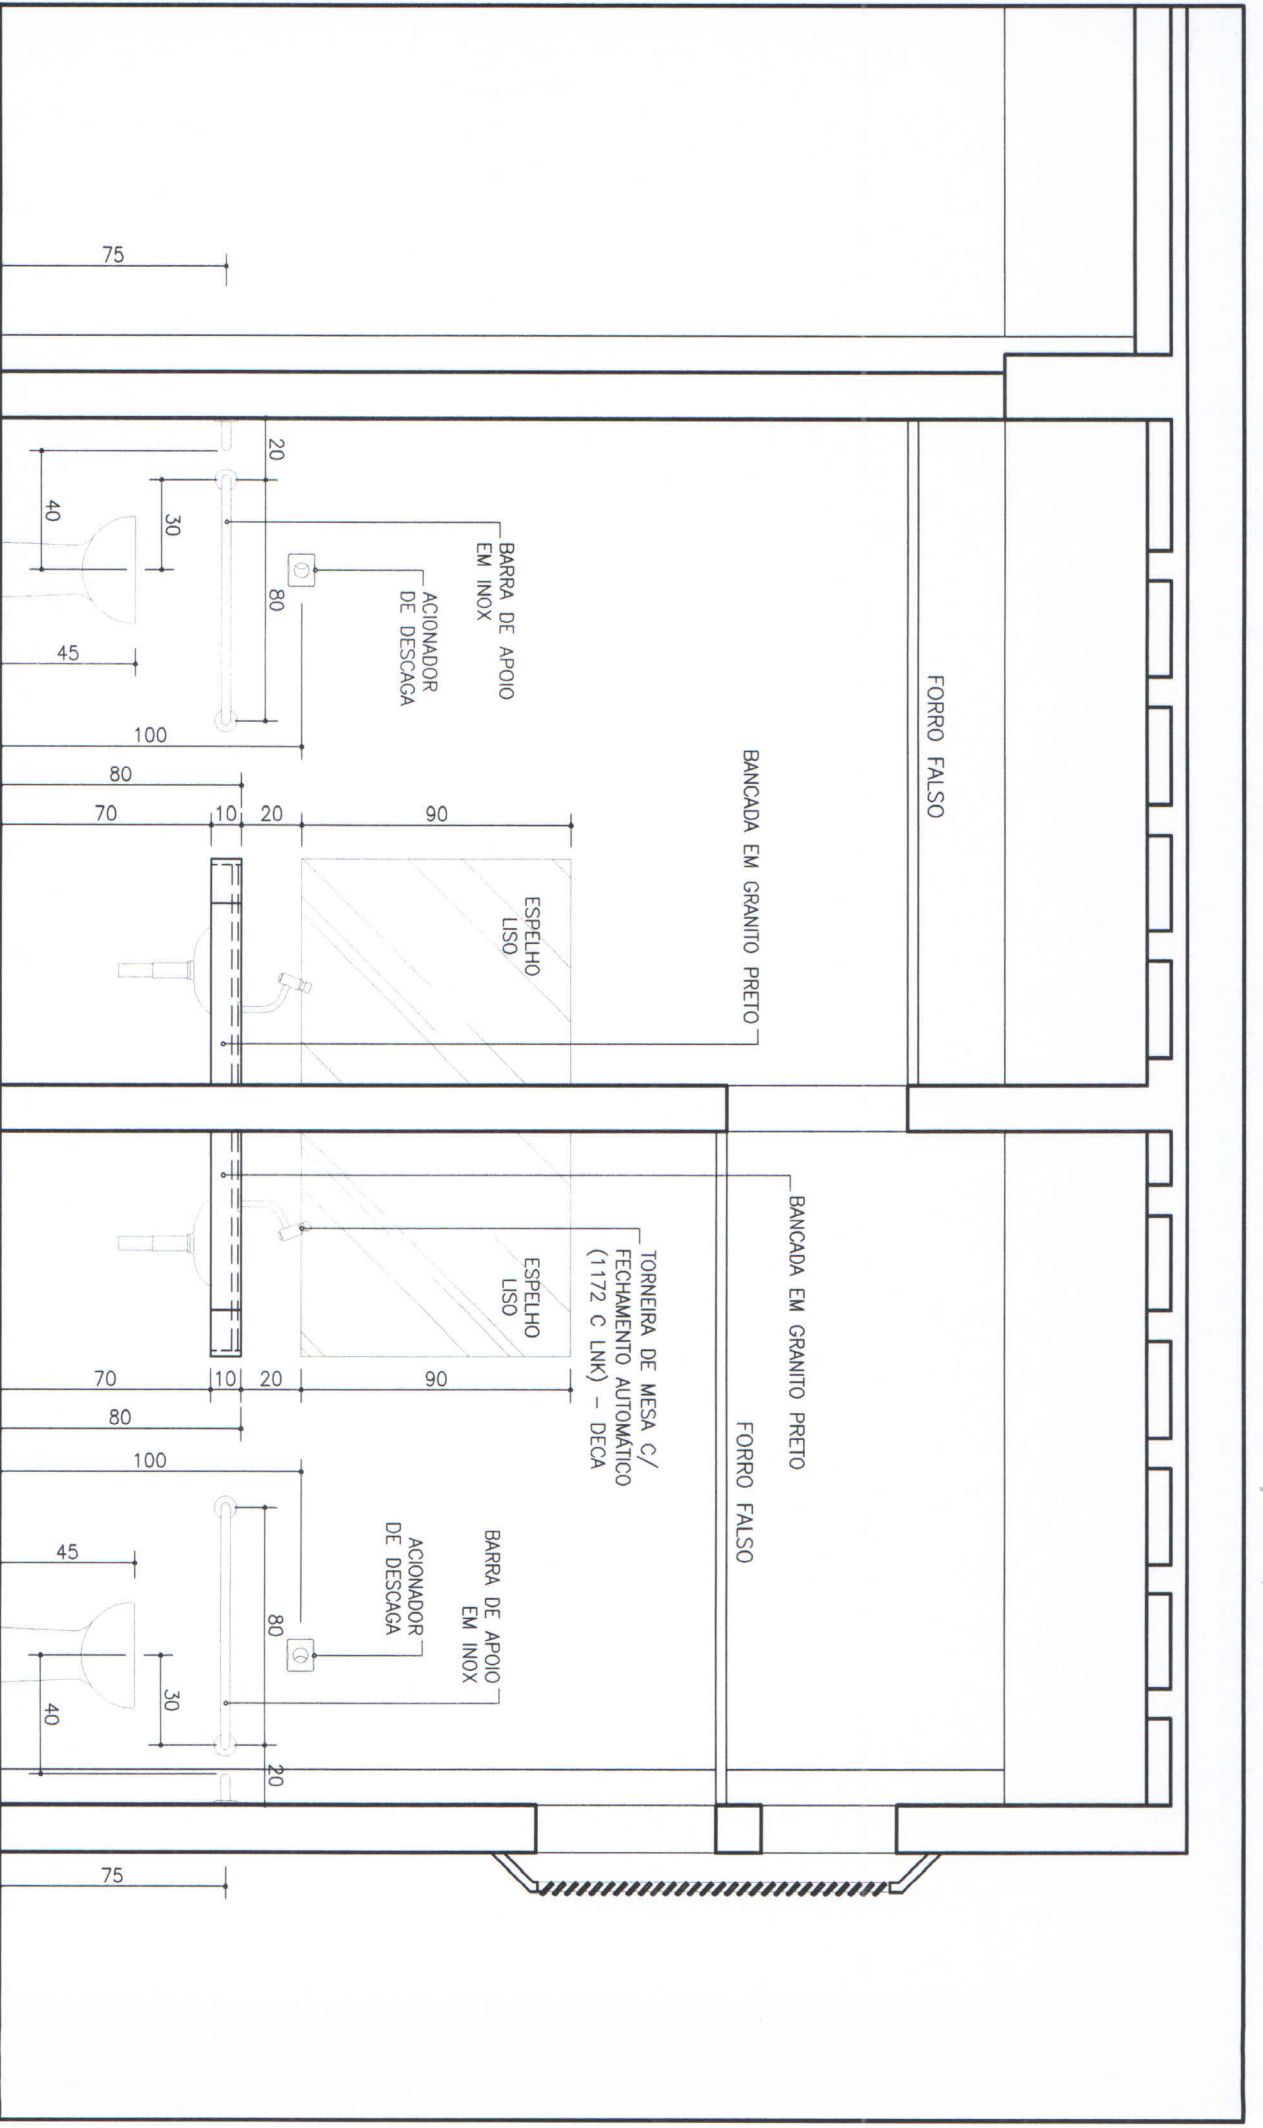

9 VISTA 06 WC - 2º PISO
 ESCALA 1/25


Arqto. Djalma Lima (86) 9987-2477 | Rua Acesso do Rego Monteiro, 1134 - Ininga Teresina - PI Tel.: (86)3233-2966 E-mail: studio1134pi@gmail.com
 CLIENTE _____ CONTEUDO _____

COREN-PI

DETALHE BANHEIROS PÚBLICOS

Conferir medidas no local
 Emissão em Abril / 2014

PRANCHA
 09/13

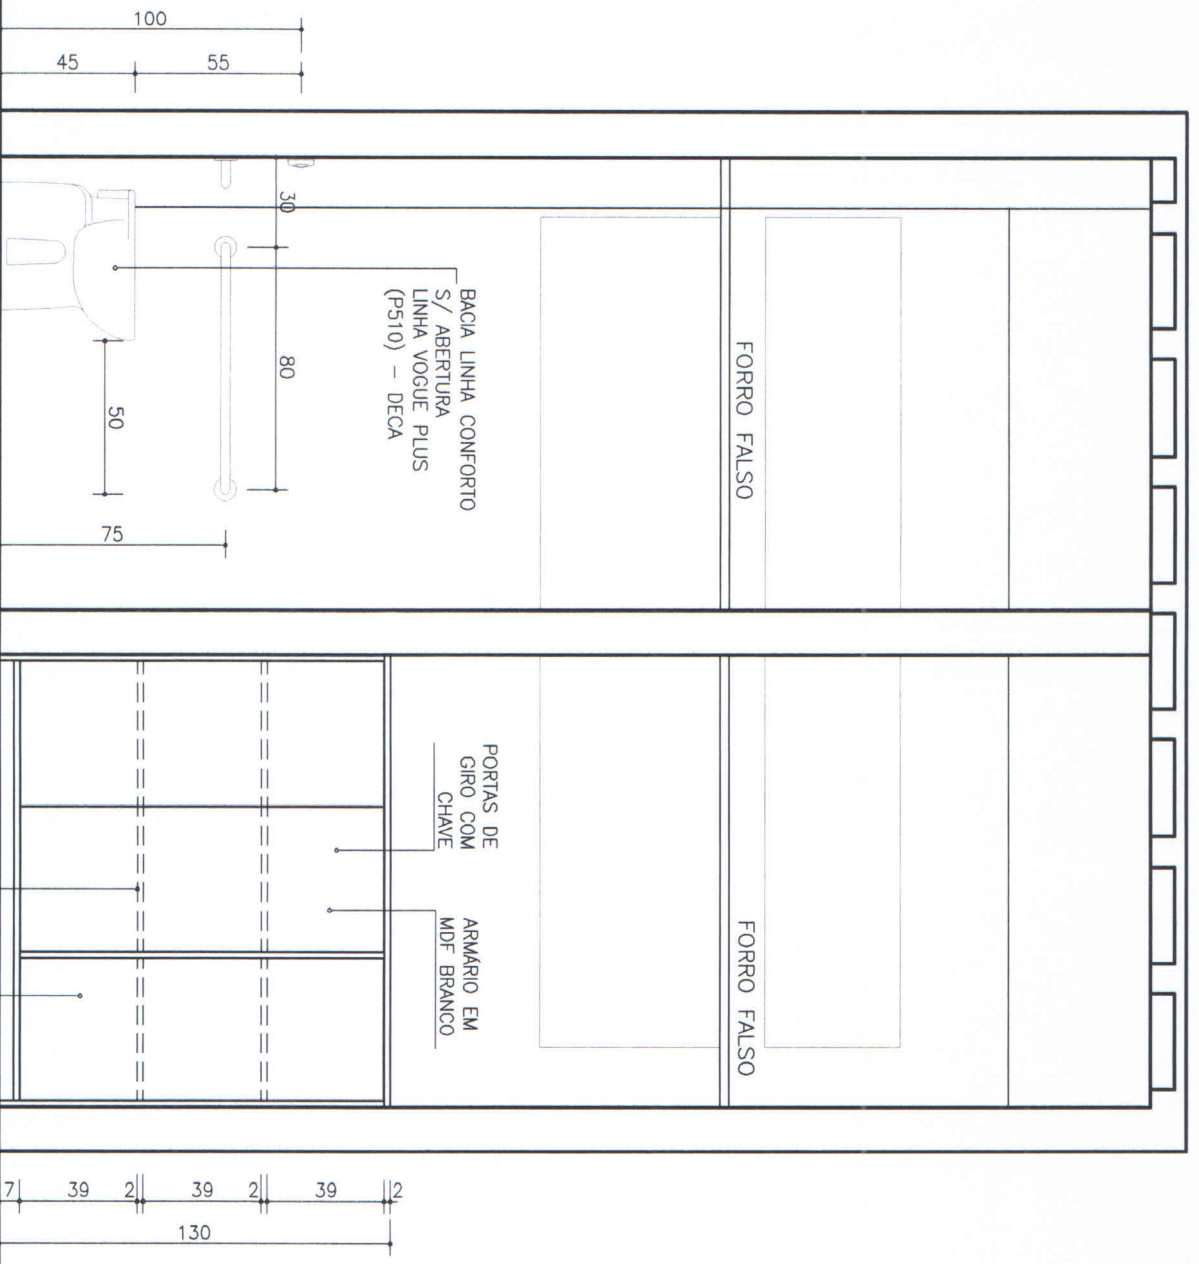

10 VISTA 07 WC – 2º PISO
 ESCALA 1/25

PROJ. PRATELEIRA INTERNA

ADEQUAR PUXADORES SIMILAR AO ARMÁRIOS EXISTENTES

Arqto. Djalma Lima (86) 9987-2477 | Rua Acésio do Rego Monteiro, 1134 - Ininga Teresina - PI Tel.: (86)3233-2966 E-mail: studio1134pi@gmail.com
 CLIENTE _____ CONTEÚDO _____


COREN-PI

DETALHE BANHEIROS PÚBLICOS

Conferir medidas no local
 Emissão em Abril / 2014

PRANCHA

10/13

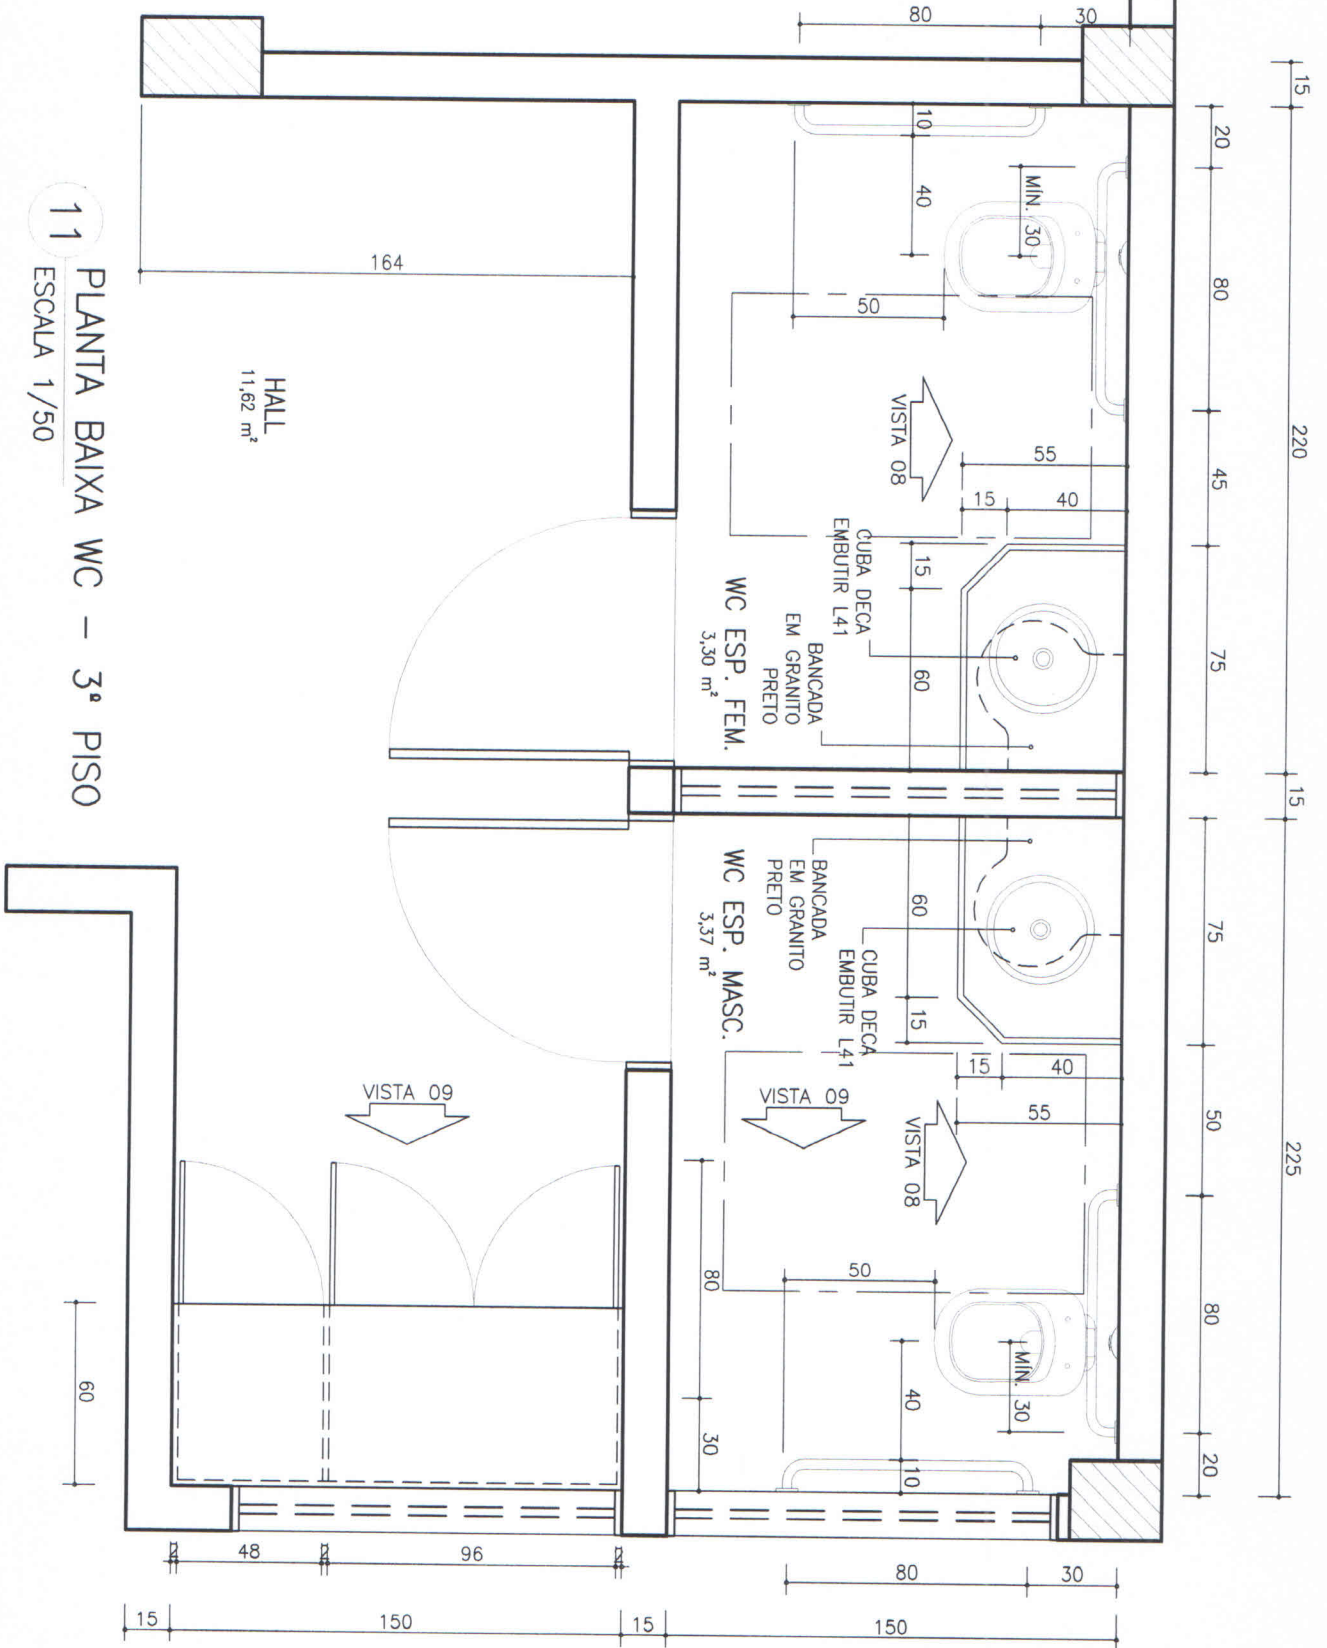

11
PLANTA BAIXA WC - 3º PISO
ESCALA 1/50

HALL
 11,62 m²

WC ESP. FEM.
 3,30 m²

WC ESP. MASC.
 3,37 m²

COREN-PI

DETALHE BANHEIROS PÚBLICOS

Conteúdo: medidas no local
 Emissão em Abril / 2014


FRANCHA
 11/13

LIMA MOURÃO
 ARQUITETURA | URBANISMO | DESIGN

Arqto. Djalma Lima (86) 9987-2477 | Rua Acesso do Rego Monteiro, 1134 - Ininga Teresina - PI Tel.: (86)3233-2966 E-mail: studio1134pi@gmail.com

CLIENTE

CONTEÚDO

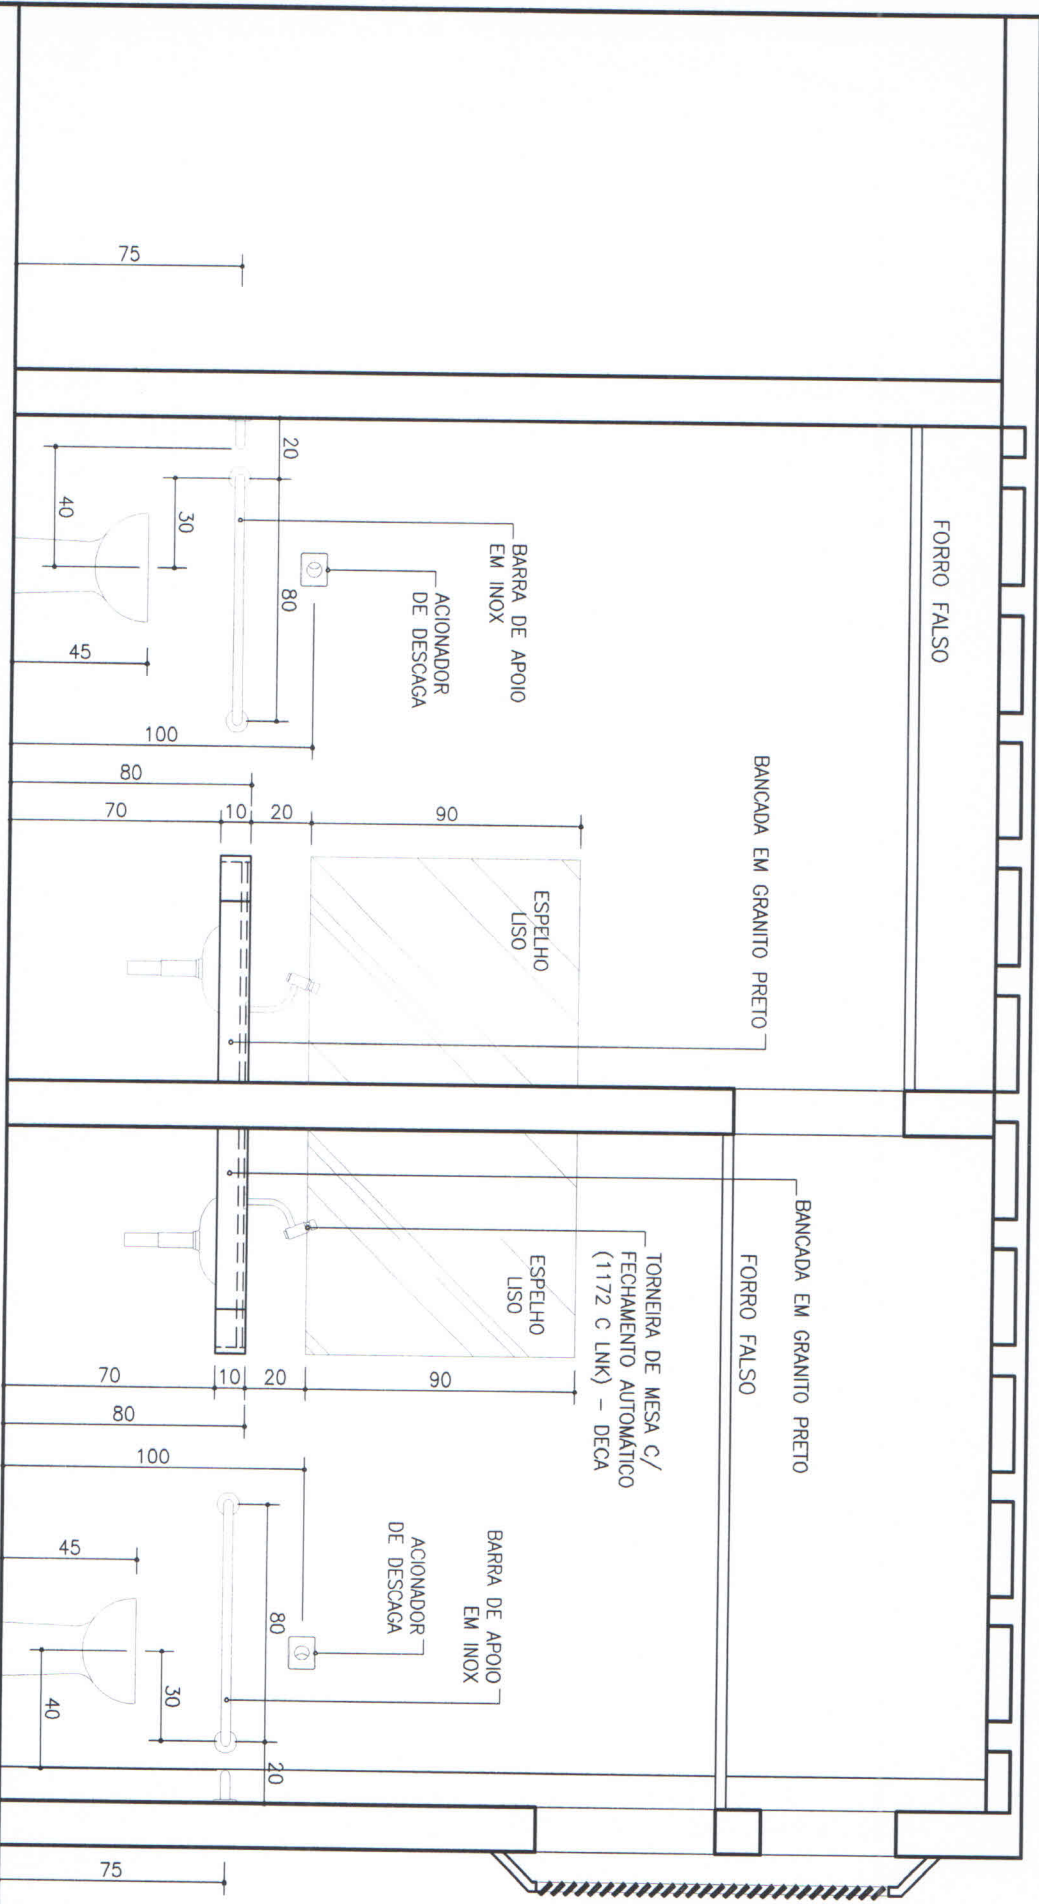

12 VISTA 08 WC - 3º PISO
 ESCALA 1/25


Arq. Djalmir Lima (86) 9987-2477 | Rua Acesso do Rego Monteiro, 1134 - Ininga Teresina - PI Tel.: (86)3233-2966 E-mail: studio1134pi@gmail.com
 CLIENTE _____ CONTEUDO _____

COREN-PI

DETALHE BANHEIROS PÚBLICOS

Conferir medidas no local
 Emissão em Abril / 2014

PRANCHA
 12/13

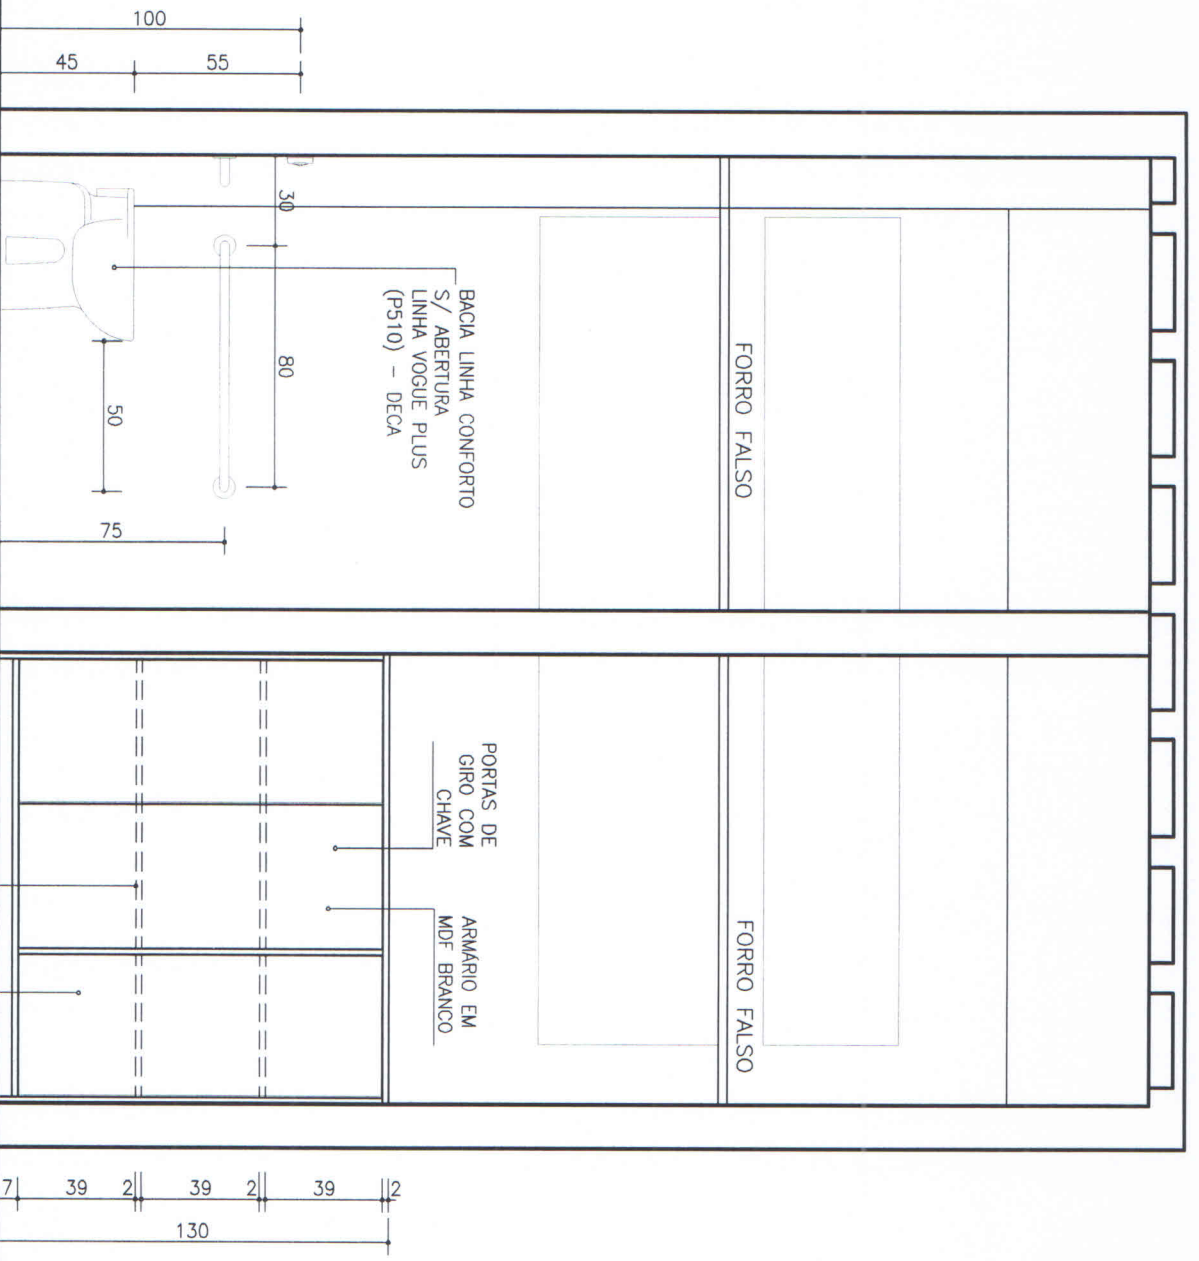

13
VISTA 09 WC - 3º PISO
ESCALA 1/25

PROJ. PRATELEIRA INTERNA

ADEQUAR PUXADORES SIMILAR
AO ARMÁRIOS EXISTENTES

Arqto. Djalma Lima (86) 9987-2477 | Rua Acesso do Rego Monteiro, 1134 - Ininga Teresina - PI Tel.: (86)3233-2966 E-mail: studio1134pi@gmail.com

CLIENTE
COREN-PI

CONTEÚDO
DETALHE BANHEIROS PÚBLICOS

Conferir medidas no local
Emissão em Abril / 2014

PRANCHETA
13/13