


4 PLANTA BAIXA 3º PISO  
ESCALA 1/75

Arqto: Djalma Lima (86) 9987-2477 | Rua Acesso do Rego Monteiro, 1134 - Ininga Teresina - PI Tel.: (86)3233-2966 E-mail: studio1134pi@gmail.com  
 CLIENTE \_\_\_\_\_  
 CONTEÚDO \_\_\_\_\_

PRANCHA 01/05  
 Conferir medidas no local  
 Emissão em Abril / 2014

# COREN - PI

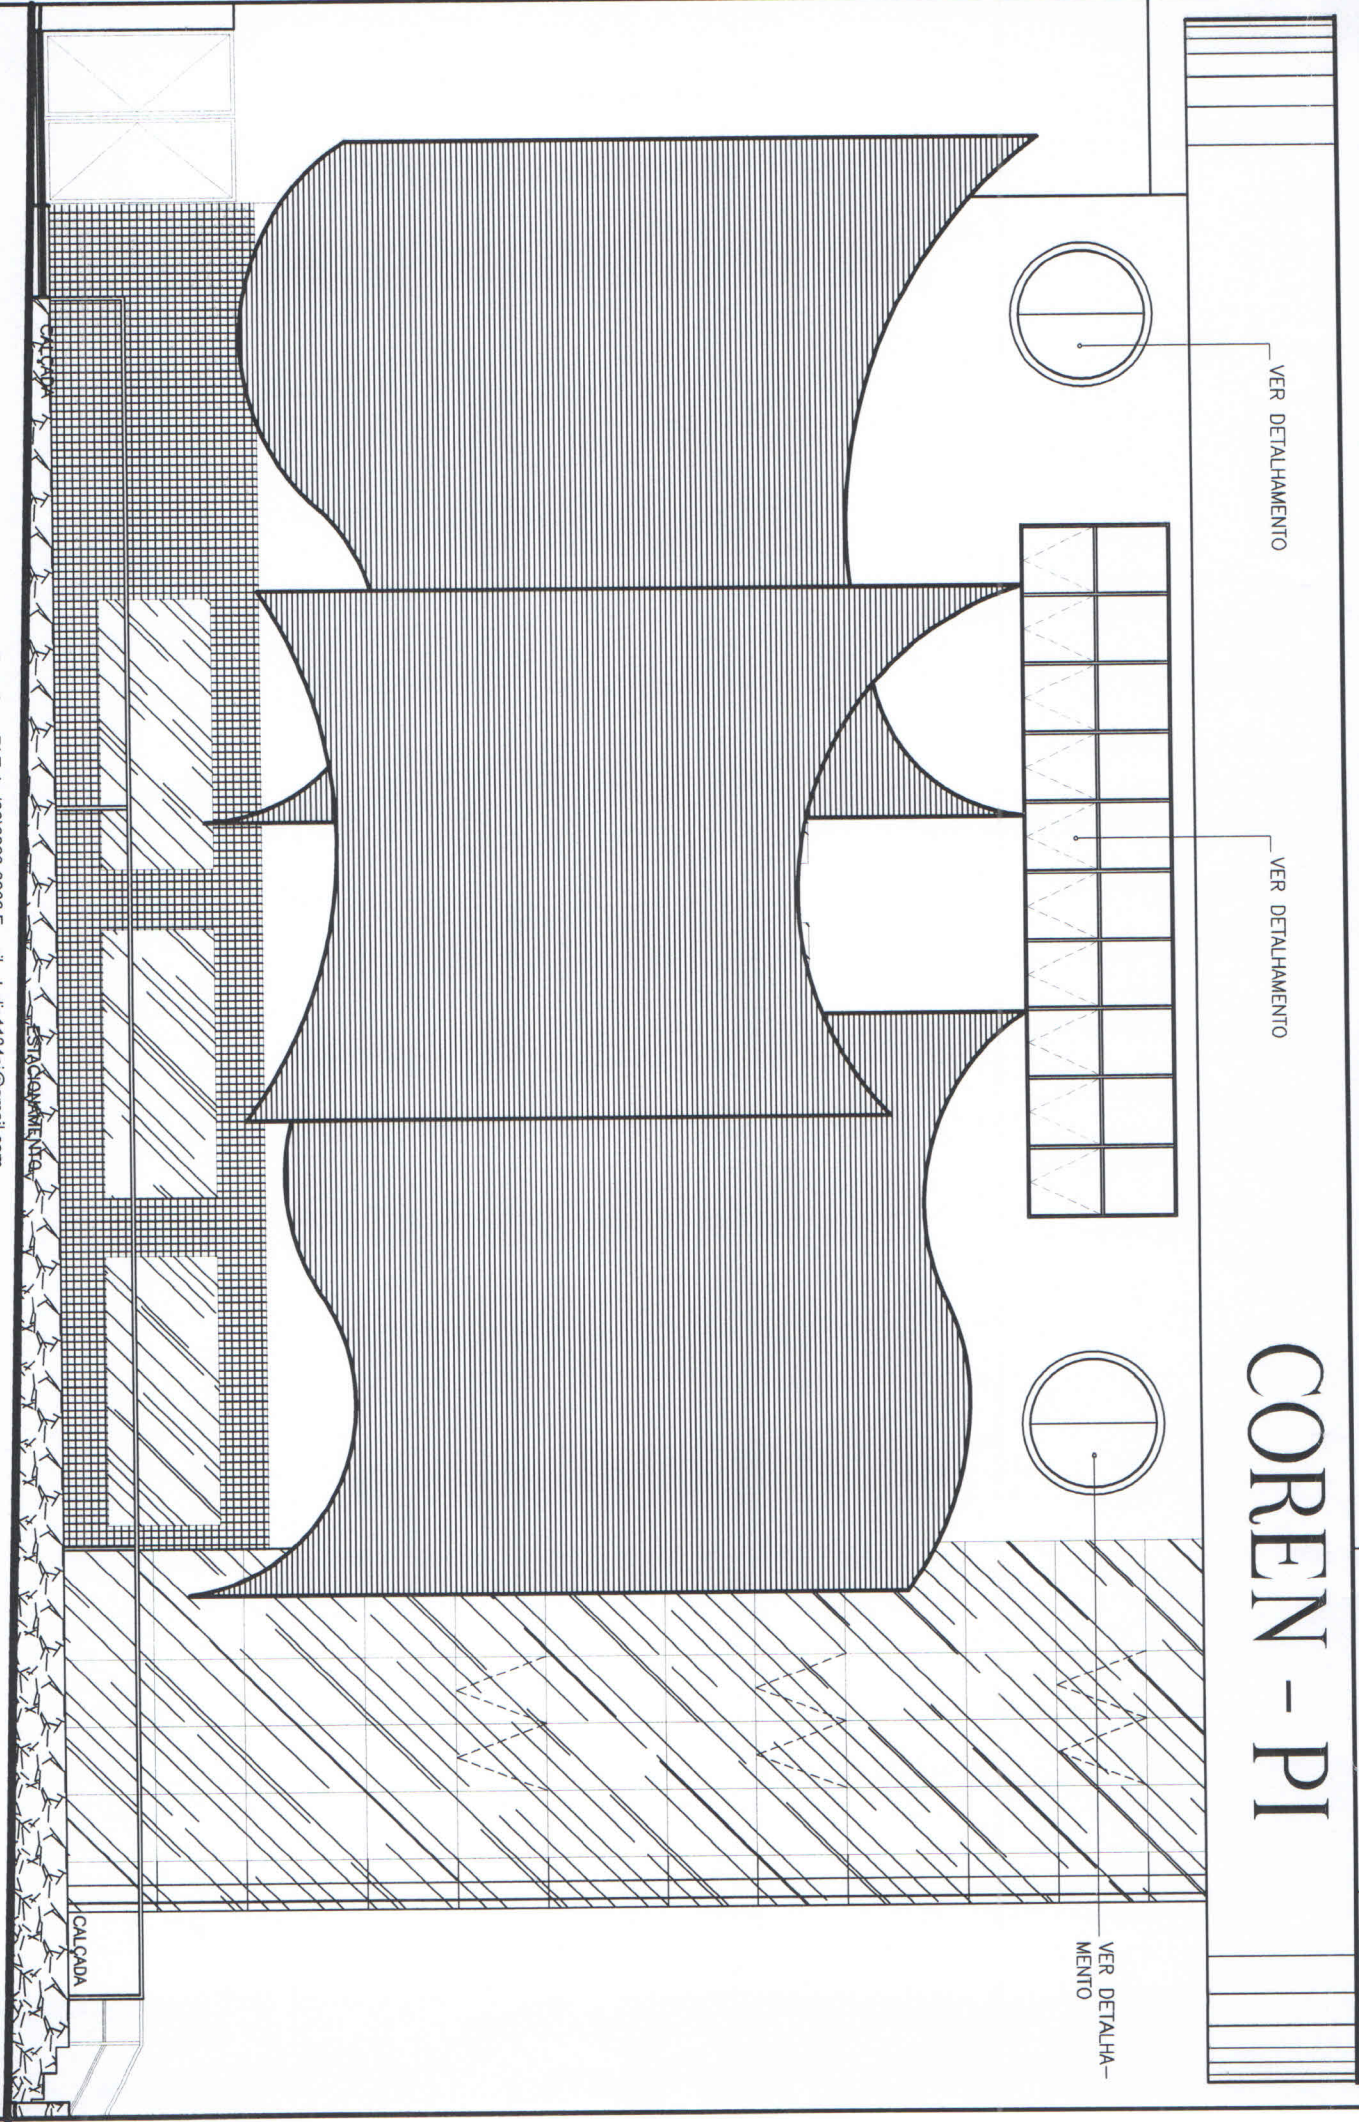

VER DETALHAMENTO

VER DETALHAMENTO

VER DETALHAMENTO

CALÇADA

Arqto: Djalma Lima (86) 9987-2477 | Rua Acesso do Rego Monteiro, 1134 - Ininga Teresina - PI Tel.: (86)3233-2966 E-mail: [studio1134pi@gmail.com](mailto:studio1134pi@gmail.com)  
CLIENTE \_\_\_\_\_  
CONTEUDO \_\_\_\_\_


COREN-PI

DETALHE TERRAÇO JARDIMESQUADRIAS

Conteir medidas no local  
Emissão em Abril / 2014

PRANCHA  
02/05

**LIMA MOURÃO**  
ARQUITETURA | URBANISMO | DESIGN

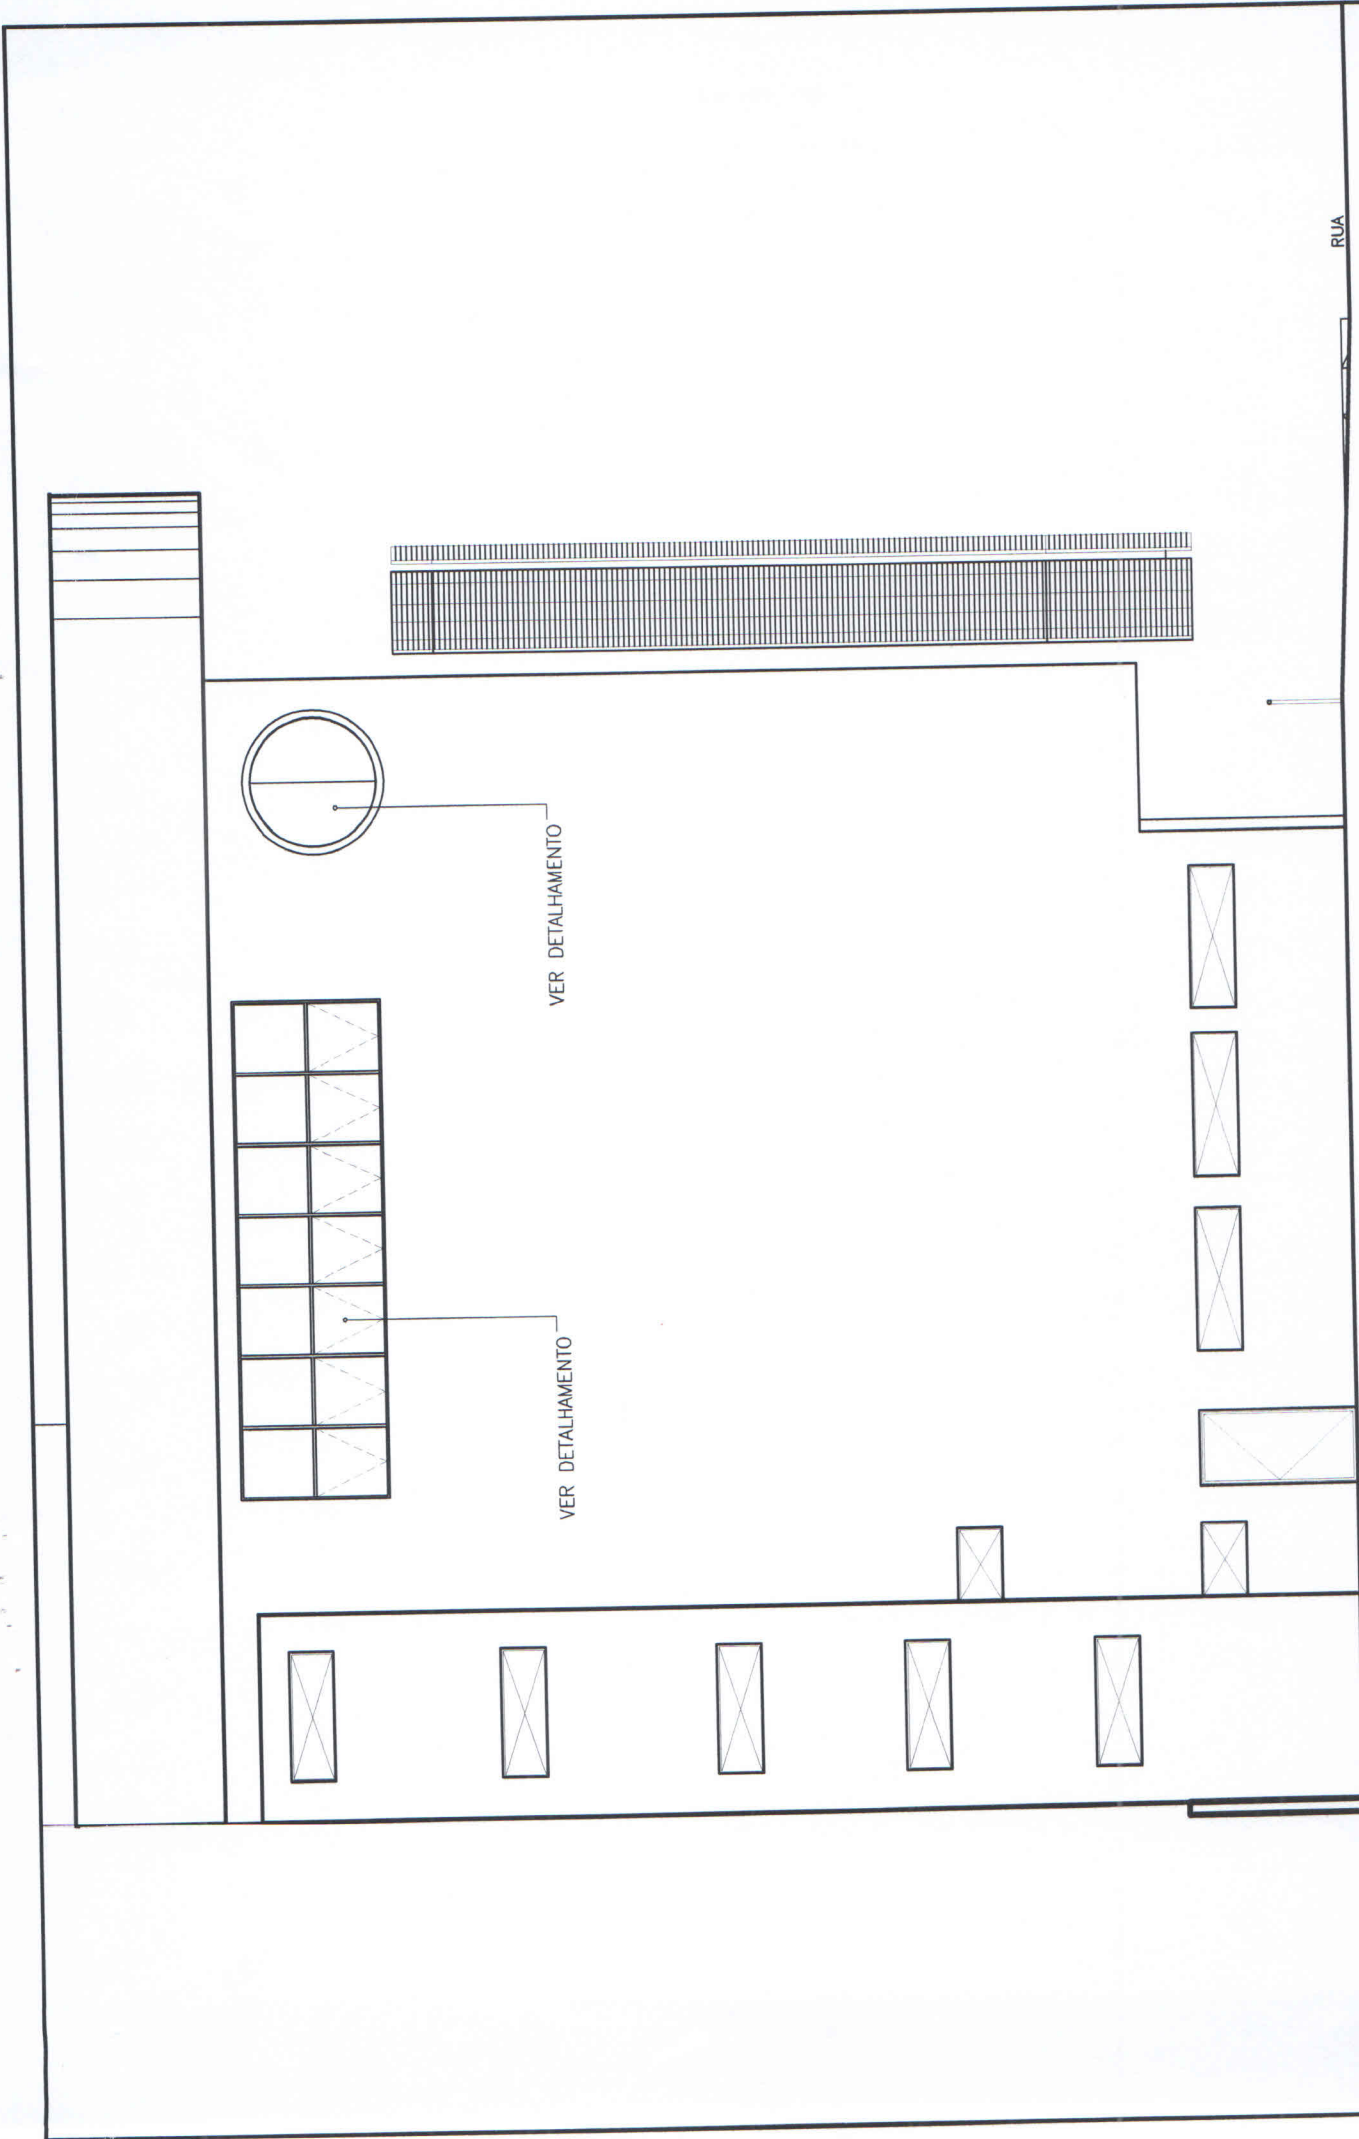

Arqto. Djalmir Lima (86) 9987-2477 | Rua Acésio do Rego Monteiro, 1134 - Ininga Teresina - PI Tel.: (86)3233-2966 E-mail: studio1134pi@gmail.com

CLIENTE **COREN-PI**

CONTEUDO **DETALHE TERRAÇO JARDIMESQUADRIAS**

Conteúdo medido no local




Emissão em Abril / 2014

PRANCHA

03/05

RUA

ESTRUTURA EM ALUMÍNIO ANODIZADO BRANCO

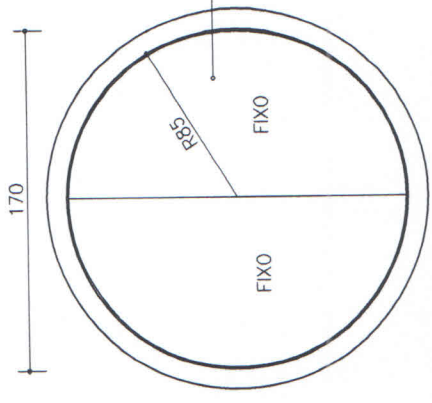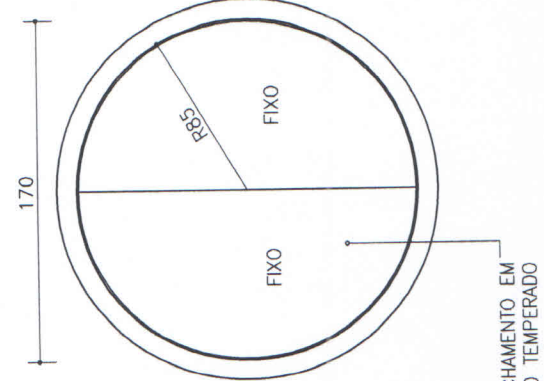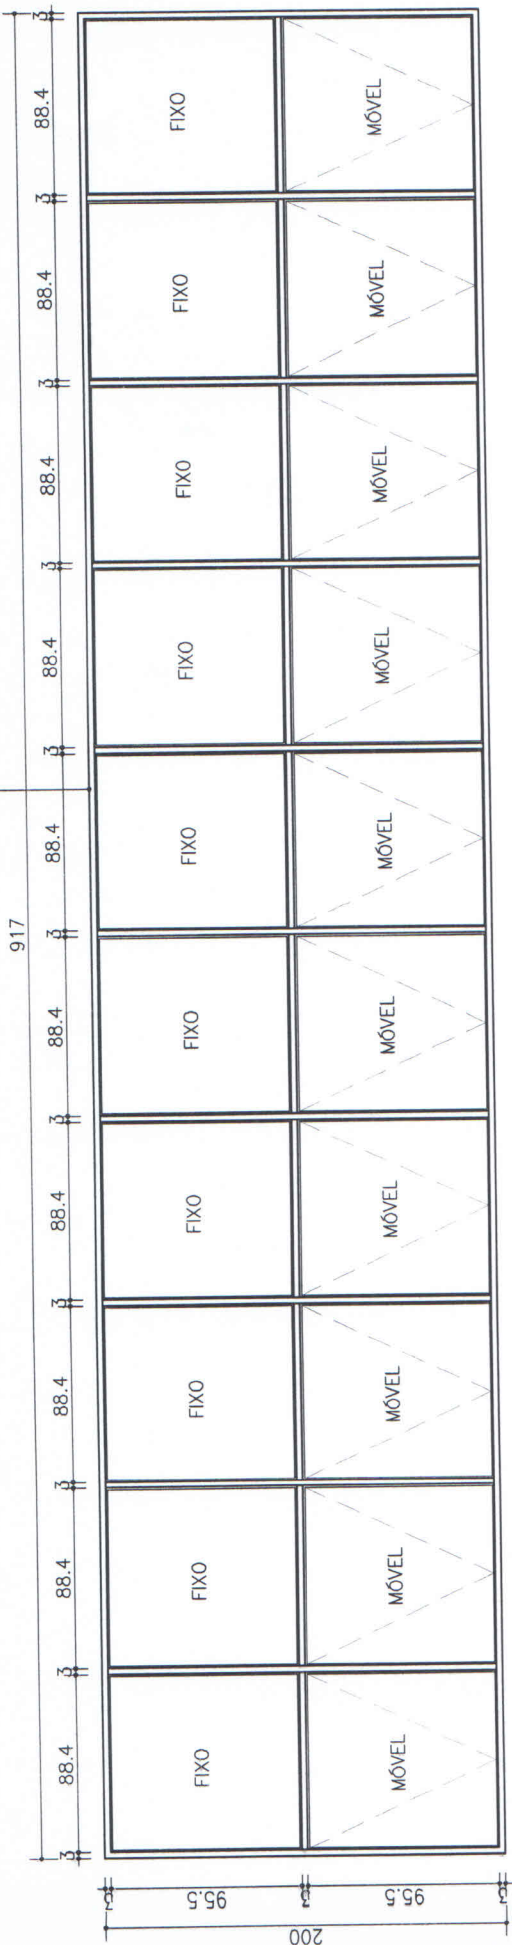

### ESQUADRIAS – 3º PISO (FACHADA NORTE)

13

ESCALA 1/37.5

Arqto. Djalma Lima (86) 9987-2477 | Rua Acésio do Rego Monteiro, 1134 - Ininga Teresina - PI Tel.: (86)3233-2966 E-mail: studio1134p@gmail.com

CONTEÚDO



DETALHE TERRAÇO JARDIM/ESQUADRIAS

Conferir medidas no local  
Emissão em Abril / 2014

PRANCHA

04/05



ESTRUTURA EM ALUMÍNIO ANODIZADO BRANCO

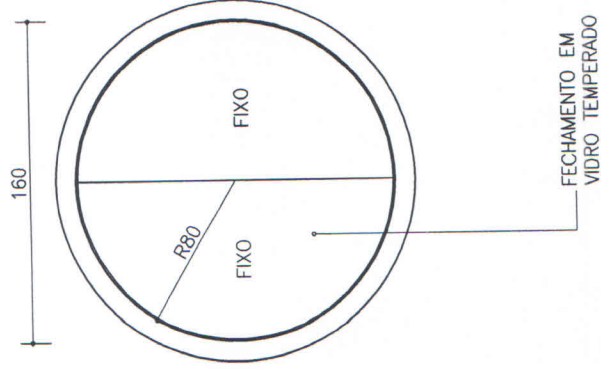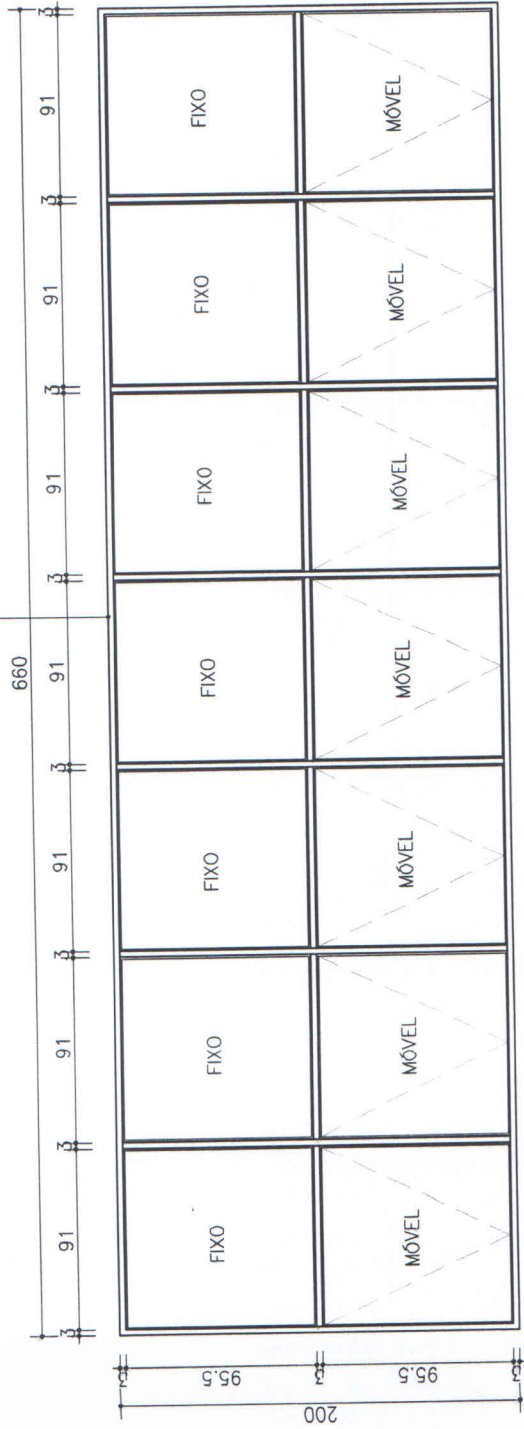

### ESQUADRIAS – 3º PISO (FACHADA LESTE)

13

ESCALA 1/37.5

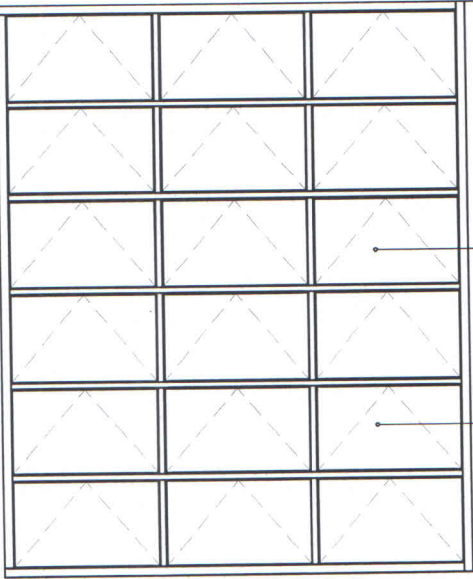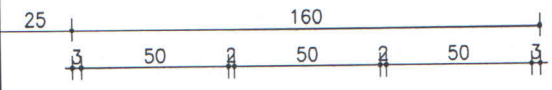

PORTAS DE GIRO  
COM CHAVE

ARMÁRIO EM  
MDF BRANCO

VISTA 10  
ESCALA 1/25

Artigo: Djalma Lima (86) 9987-2477 | Rua Acésio do Rego Monteiro, 1134 - Ininga Teresina - PI Tel.: (86)3233-2966 E-mail: studio134pi@gmail.com  
 CLIENTE \_\_\_\_\_  
 CONTEÚDO \_\_\_\_\_  
 DETALHE BANHEIROS FUNCIONÁRIOS  
 Confeiti medidas no local  
 Emissão em Abril / 2014

PRANCHA  
02/03