

1 CONSTRUÇÃO E DEMOLIÇÃO - PLANTA BAIXA - 1º PAVIMENTO
ESC. 1:75

Projeto **ARQUITETURA | ED. INSTITUCIONAL |**

Proprietário
COREN - CONSELHO REGIONAL DE ENFERMAGEM DO PIAUÍ

Endereço da Obra
RUA MAGALHÃES FILHO, 655
ESQUINA C/ RUA TERSANDRO PAZ
BAIRRO CENTRO SUL, TERESINA-PI

Fase
EXECUTIVO

Revisão / Data
R00 - 21/11/2022

Título do Desenho
- CONSTRUÇÃO E DEMOLIÇÃO - PLANTA BAIXA 1º PAVIMENTO - ESC: 1/75



Responsável Técnico

JATHARA ENGENHARIA LTDA
Av. José Tapety, 522 - Centro, Cep. 64500-000 - Oeiras-PI
+55 (88) 3025 2416 / jatharaengenharia@gmail.com

Folha Nº
ARQ 02/04

Desenho
Rafael Coimbra

Arquivo
03_AT_ARQ_FE_COREN_TERESINA_DEMOLIR_CONSTRUIR_R00

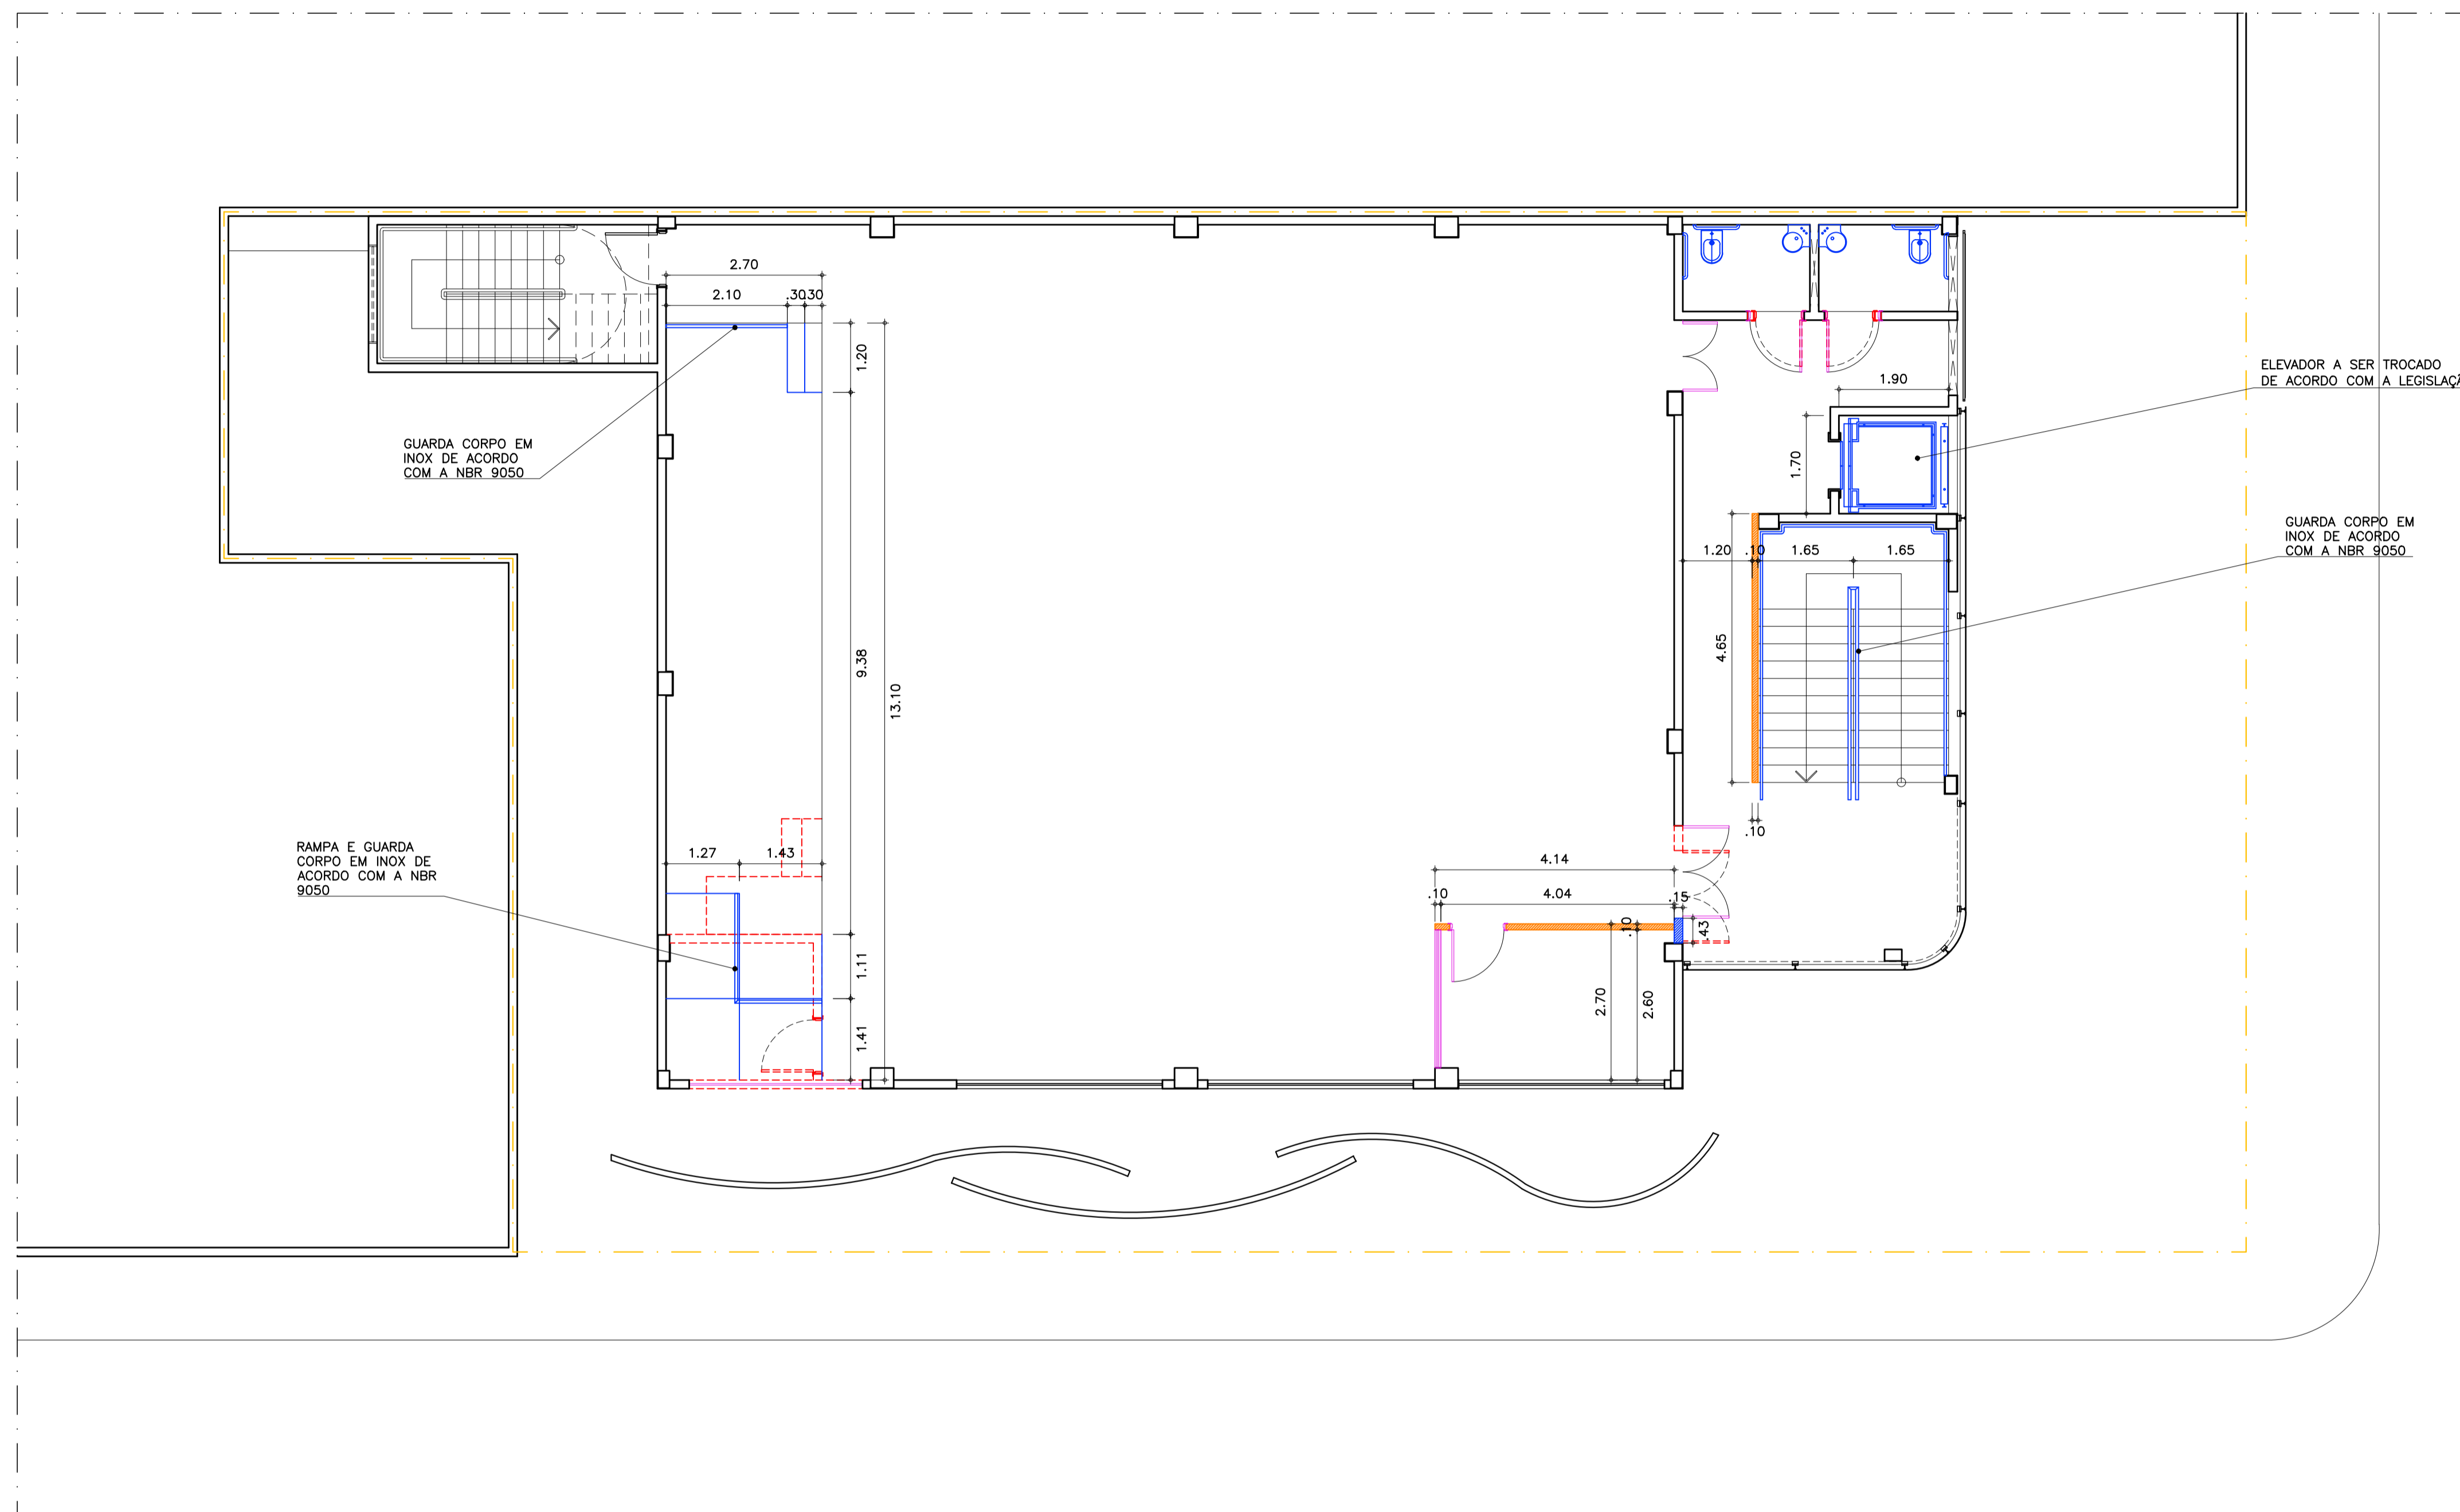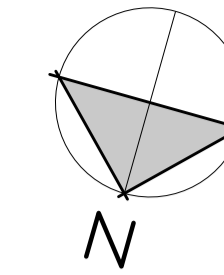

1 CONSTRUÇÃO E DEMOLIÇÃO - PLANTA BAIXA - 2º PAVIMENTO
ESC. 1:75

LEGENDA PAREDES / ESQUADRIAS/ PAINÉIS

- PRESERVAR
- DEMOLIR
- CONSTRUIR (BLOCO DE TIJOLO CERÂMICO)
- CONSTRUIR (GESSO ACARTONADO - DRYWALL)
- CONSTRUIR (ESQUADRIA + PORTAS)
- CONSTRUIR (PAINÉIS DESLIZANTES)

Projeto
ARQUITETURA | ED. INSTITUCIONAL |

Proprietário
COREN - CONSELHO REGIONAL DE ENFERMAGEM DO PIAUÍ

Endereço da Obra
RUA MAGALHÃES FILHO, 655
ESQUINA C/ RUA TERSANDRO PAZ
BAIRRO CENTRO SUL, TERESINA-PI

Fase
EXECUTIVO

Revisão / Data
R00 - 21/11/2022

Título do Desenho
- CONSTRUÇÃO E DEMOLIÇÃO - PLANTA BAIXA 2º PAVIMENTO - ESC: 1/75



**JATHARA**
ENGENHARIA LTDA
Av. José Tapety, 522 - Centro, Cep. 64500-000 - Oeiras-PI
+55 (88) 3025 2416 / jatharaengenharia@gmail.com

Folha Nº
ARQ
03/04

Responsável Técnico
Vicente Mendes
Arquiteto e Urbanista - CAU 47456-8

Desenho
RAFAEL COIMBRA

Arquivo
03_JAT_ARQ_FE_COREN_TERESINA_DEMOLIR_CONSTRUIR_R00

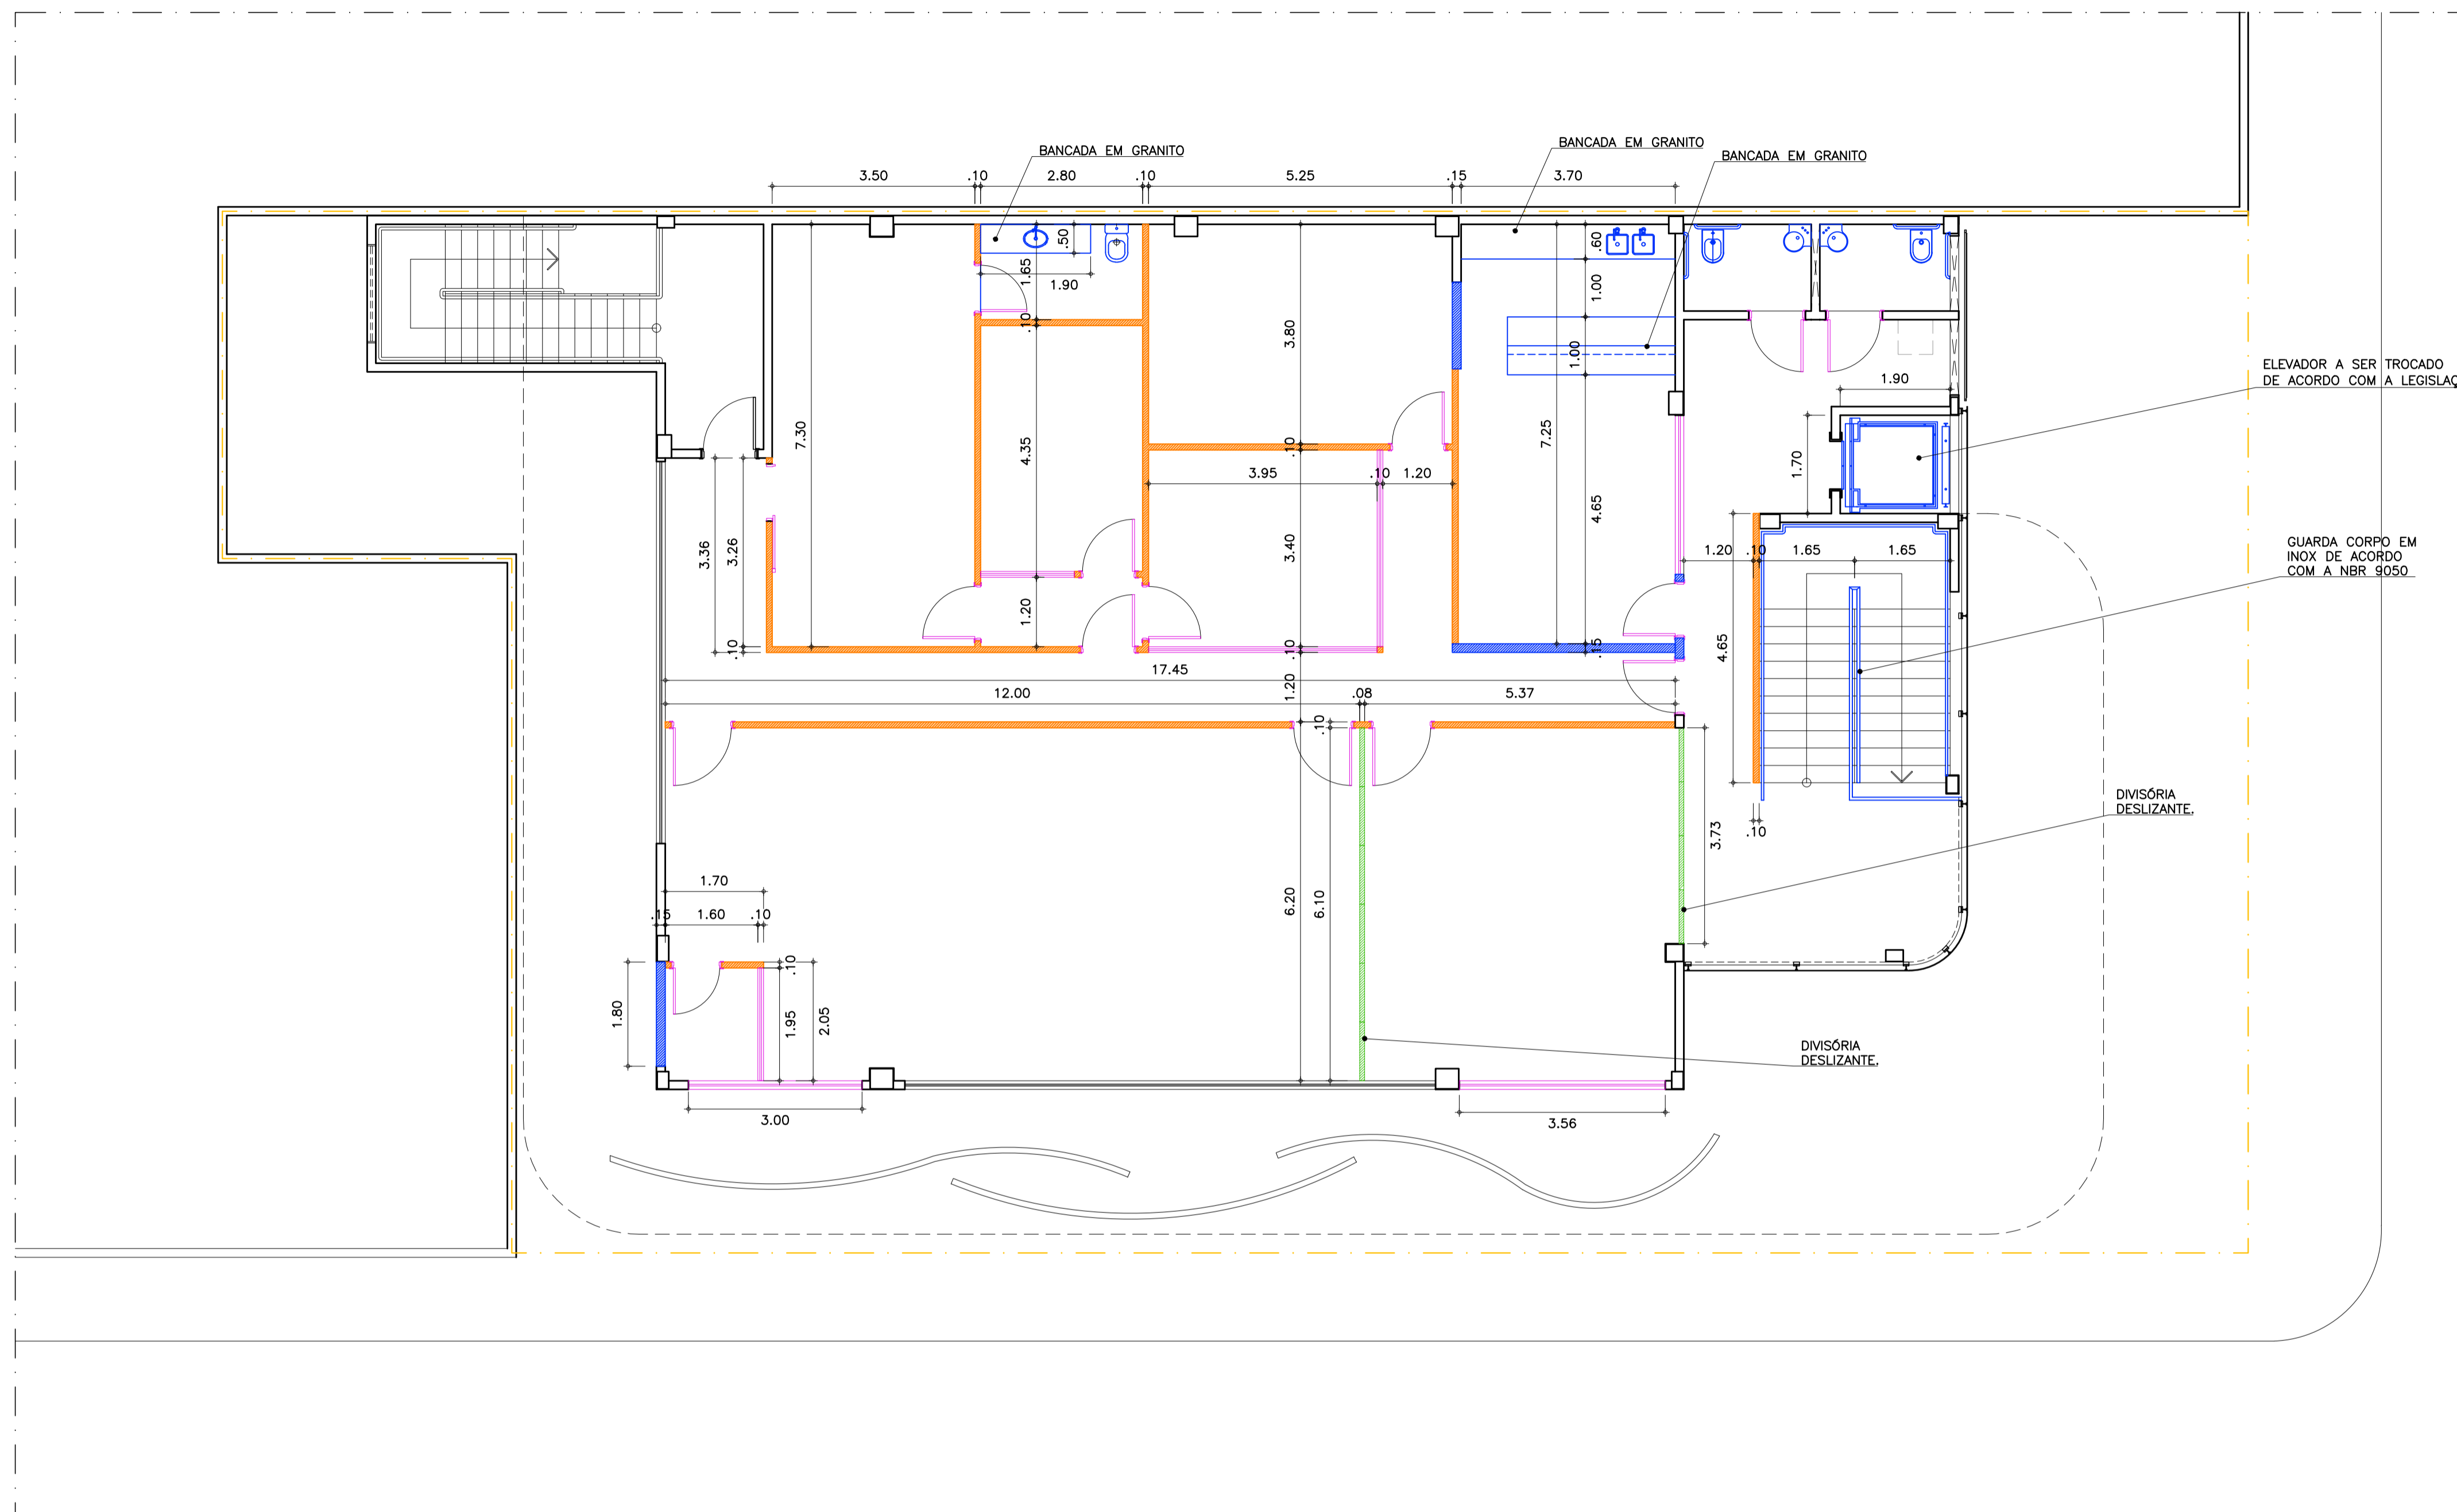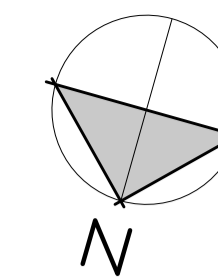

1 CONSTRUÇÃO E DEMOLIÇÃO - PLANTA BAIXA - 3º PAVIMENTO
 ESC. 1:75

LEGENDA PAREDES / ESQUADRIAS/ PAINÉIS

- PRESERVAR
- DEMOLIR
- CONSTRUIR (BLOCO DE TIJOLO CERÂMICO)
- CONSTRUIR (GESSO ACARTONADO - DRYWALL)
- CONSTRUIR (ESQUADRIA + PORTAS)
- CONSTRUIR (PAINÉIS DESLIZANTES)

ARQUITETURA | ED. INSTITUCIONAL |

Proprietário
 COREN - CONSELHO REGIONAL DE ENFERMAGEM DO PIAUÍ

Endereço da Obra
 RUA MAGALHÃES FILHO, 655
 ESQUINA C/ RUA TERSANDRO PAZ
 BAIRRO CENTRO SUL, TERESINA-PI

Fase
 EXECUTIVO

Revisão / Data
 R00 - 21/11/2022

Título do Desenho
 - CONSTRUÇÃO E DEMOLIÇÃO - PLANTA BAIXA 3º PAVIMENTO - ESC: 1/75



JATHARA
ENGENHARIA LTDA

Av. José Tapety, 522 - Centro, Cep. 64500-000 - Oeiras-PI
 +55 (88) 3025 2416 / jatharaengenharia@gmail.com

Folha Nº

ARQ
04/04

Responsável Técnico
 Japhet Albuquerque
 Engenheiro Civil - CREA 191320992-1 PI

Desenho
 RAFAEL COIMBRA

Arquivo
 03_AT_ARQ_FE_COREN_TERSINA_DEMOLIR_CONSTRUIR_R00

Vicente Mendes
 Arquiteto e Urbanista - CAU 47454-9